


CAMPO FUT. SUÍÇO
 ESCALA: 1:1250
 ÁREA: 2.030,00m²

PORTÃO ACESSO EM TELA
 (100x210)
 (EXISTENTE)

6 CONJUNTO LUMINÁRIAS LED (2 UM LADO)
 TOTAL = 12 LUMINÁRIAS LED 17.000 LUMENS


6 CONJUNTO LUMINÁRIAS LED (2 UM LADO)
 TOTAL = 12 LUMINÁRIAS LED 17.000 LUMENS

6 CONJUNTO LUMINÁRIAS LED (2 UM LADO)
 TOTAL = 12 LUMINÁRIAS LED 17.000 LUMENS

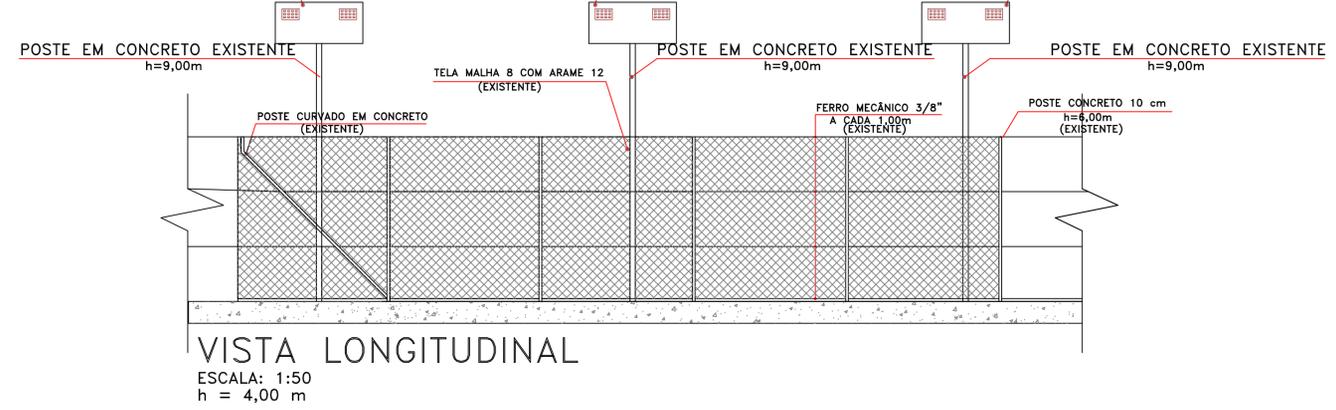


VISTA LONGITUDINAL
 ESCALA: 1:50
 h = 4,00 m

DETALHE POSTE CONCRETO

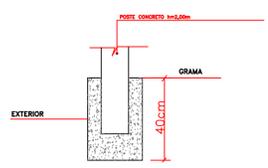

DETALHE VIGA DE BALDRAME

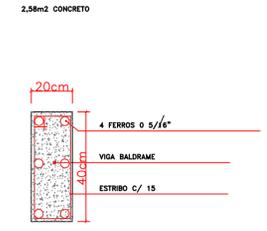

SITUAÇÃO
 ESCALA: 1:1250

DIREITOS AUTORAIS RESERVADOS
 ALTERAÇÕES DO PROJETO SOMENTE PODERÃO SER EFETUADAS MEDIANTE AUTORIZAÇÃO DO PROJETISTA

 Carlos Alberto Piva Presidente Odivar Clóvis Biscaro Secretário Executivo Av. Manoel Roque, 99 Videira - SC Fone 5660255	TÍTULO CAMPO FUT. SUÍÇO	PRANCHA 01
	REFERÊNCIA PLANTA BAIXA REFORMA DETALHAMENTO	
PROPRIETÁRIO P. M. CALMON C.G.C.: 95.949.806/0001-37	ASSINATURA _____	
RESPONSÁVEL TÉCNICO JEAN MARCELO ZIERO ARQ. E URB. CAU/BR A32454-0	ASSINATURA _____	
DESENHO ARQ. JEAN	ESCALA INDICADA DATA ABRIL/2022	PREFEITURA _____