



A
02 PERSPECTIVA SEM ESCALA

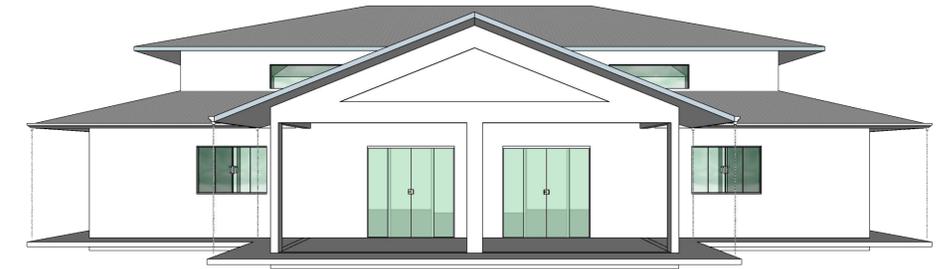

A
03 PERSPECTIVA FACHADA SEM ESCALA

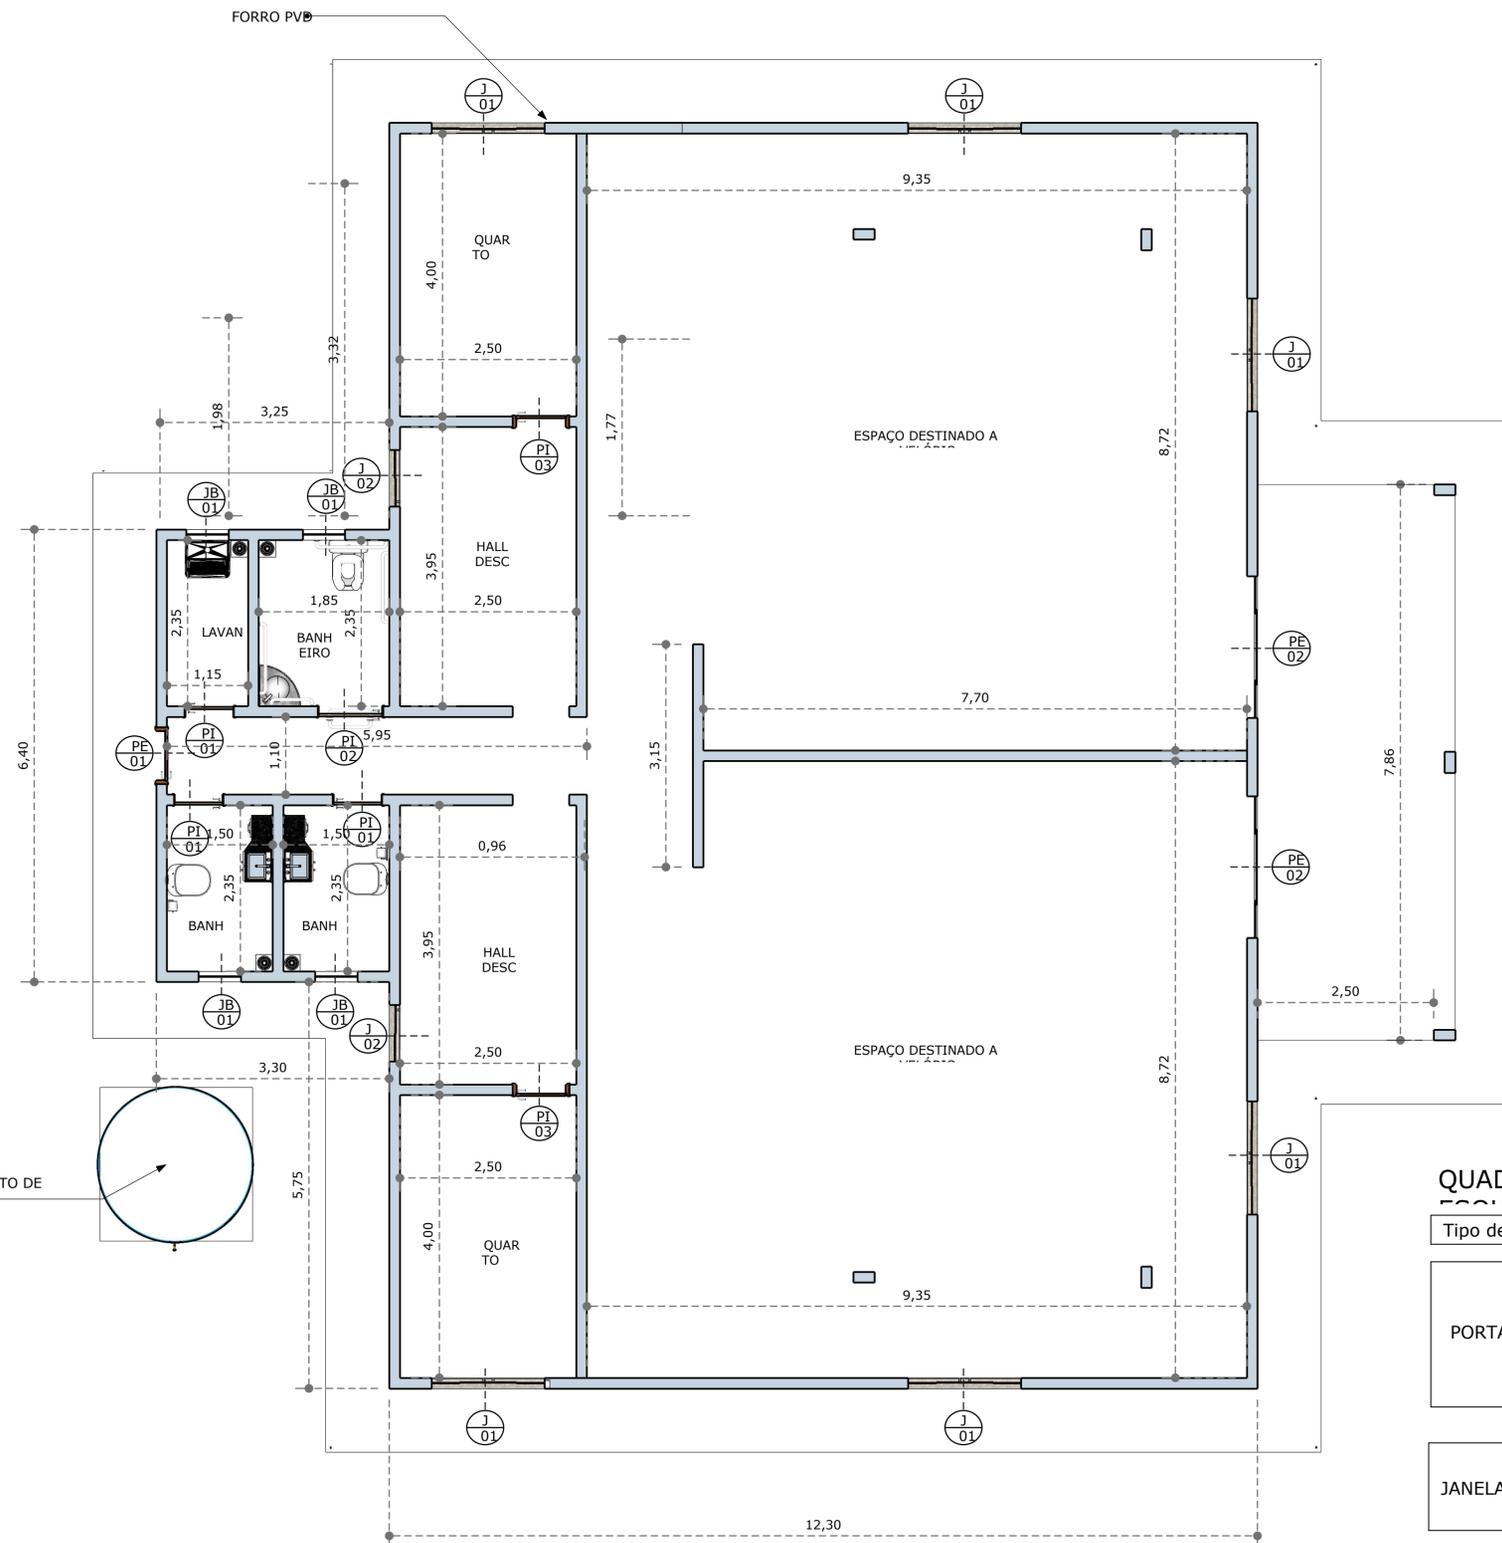

A
01 PLANTA BAIXA ÁREA 250,00m²
ESCALA 1/50

QUADRO DE ESQUADRIAS

Tipo de	Código	Largura	Altura	Peitoril	Quantid	Tipo	Material
PORTAS	PE - 01	0,80 m	2,1 m	----	01	ABRIR	MADEIRA
	PE - 02	2,00 m	2,1 m	----	02	ABRIR 2	VIDRO
	PI - 01	0,70 m	2,1 m	----	03	ABRIR	MADEIRA
	PI - 02	0,90 m	2,1 m	----	01	ABRIR	MADEIRA
	PI - 03	0,80 m	2,1 m	----	02	ABRIR	MADEIRA

JANELAS	Código	Largura	Altura	Peitoril	Quantid	Tipo	Material
JANELAS	J - 01	1,60 m	1,10 m	1,00 m	06	CORRER	VIDRO
	J - 0	0,80 m	1,10 m	1,00	02	CORRER	VIDRO
	JB - 01	0,60 m	0,60 m	1,50 m	04	BASCULA	VIDRO

ESPAÇO RESERVADO À APROVAÇÃO

OBRA/SERVIÇO: CAPELA MORTUÁRIA

ENDEREÇO: CALMON / SC

TÍTULO: PROJETO PLANTA BAIXA, PERSPECTIVA, QUADRO DE ESQUADRIAS

PROPRIETÁRIO: MUNICÍPIO DE CALMON SC
CNPJ 95.949.806/0001-37

PROJETO/EXECUÇÃO: PÂMELA CRISTINE BORBA - ENGENHEIRA CIVIL CREA SC -149.268-1

ESCALA: INDICA

PRANCHA: ARQ
--
01/3