


QUADRA DE GRAMA SINTÉTICA
 ESCALA: 1:50
 ÁREA: 680,00m²

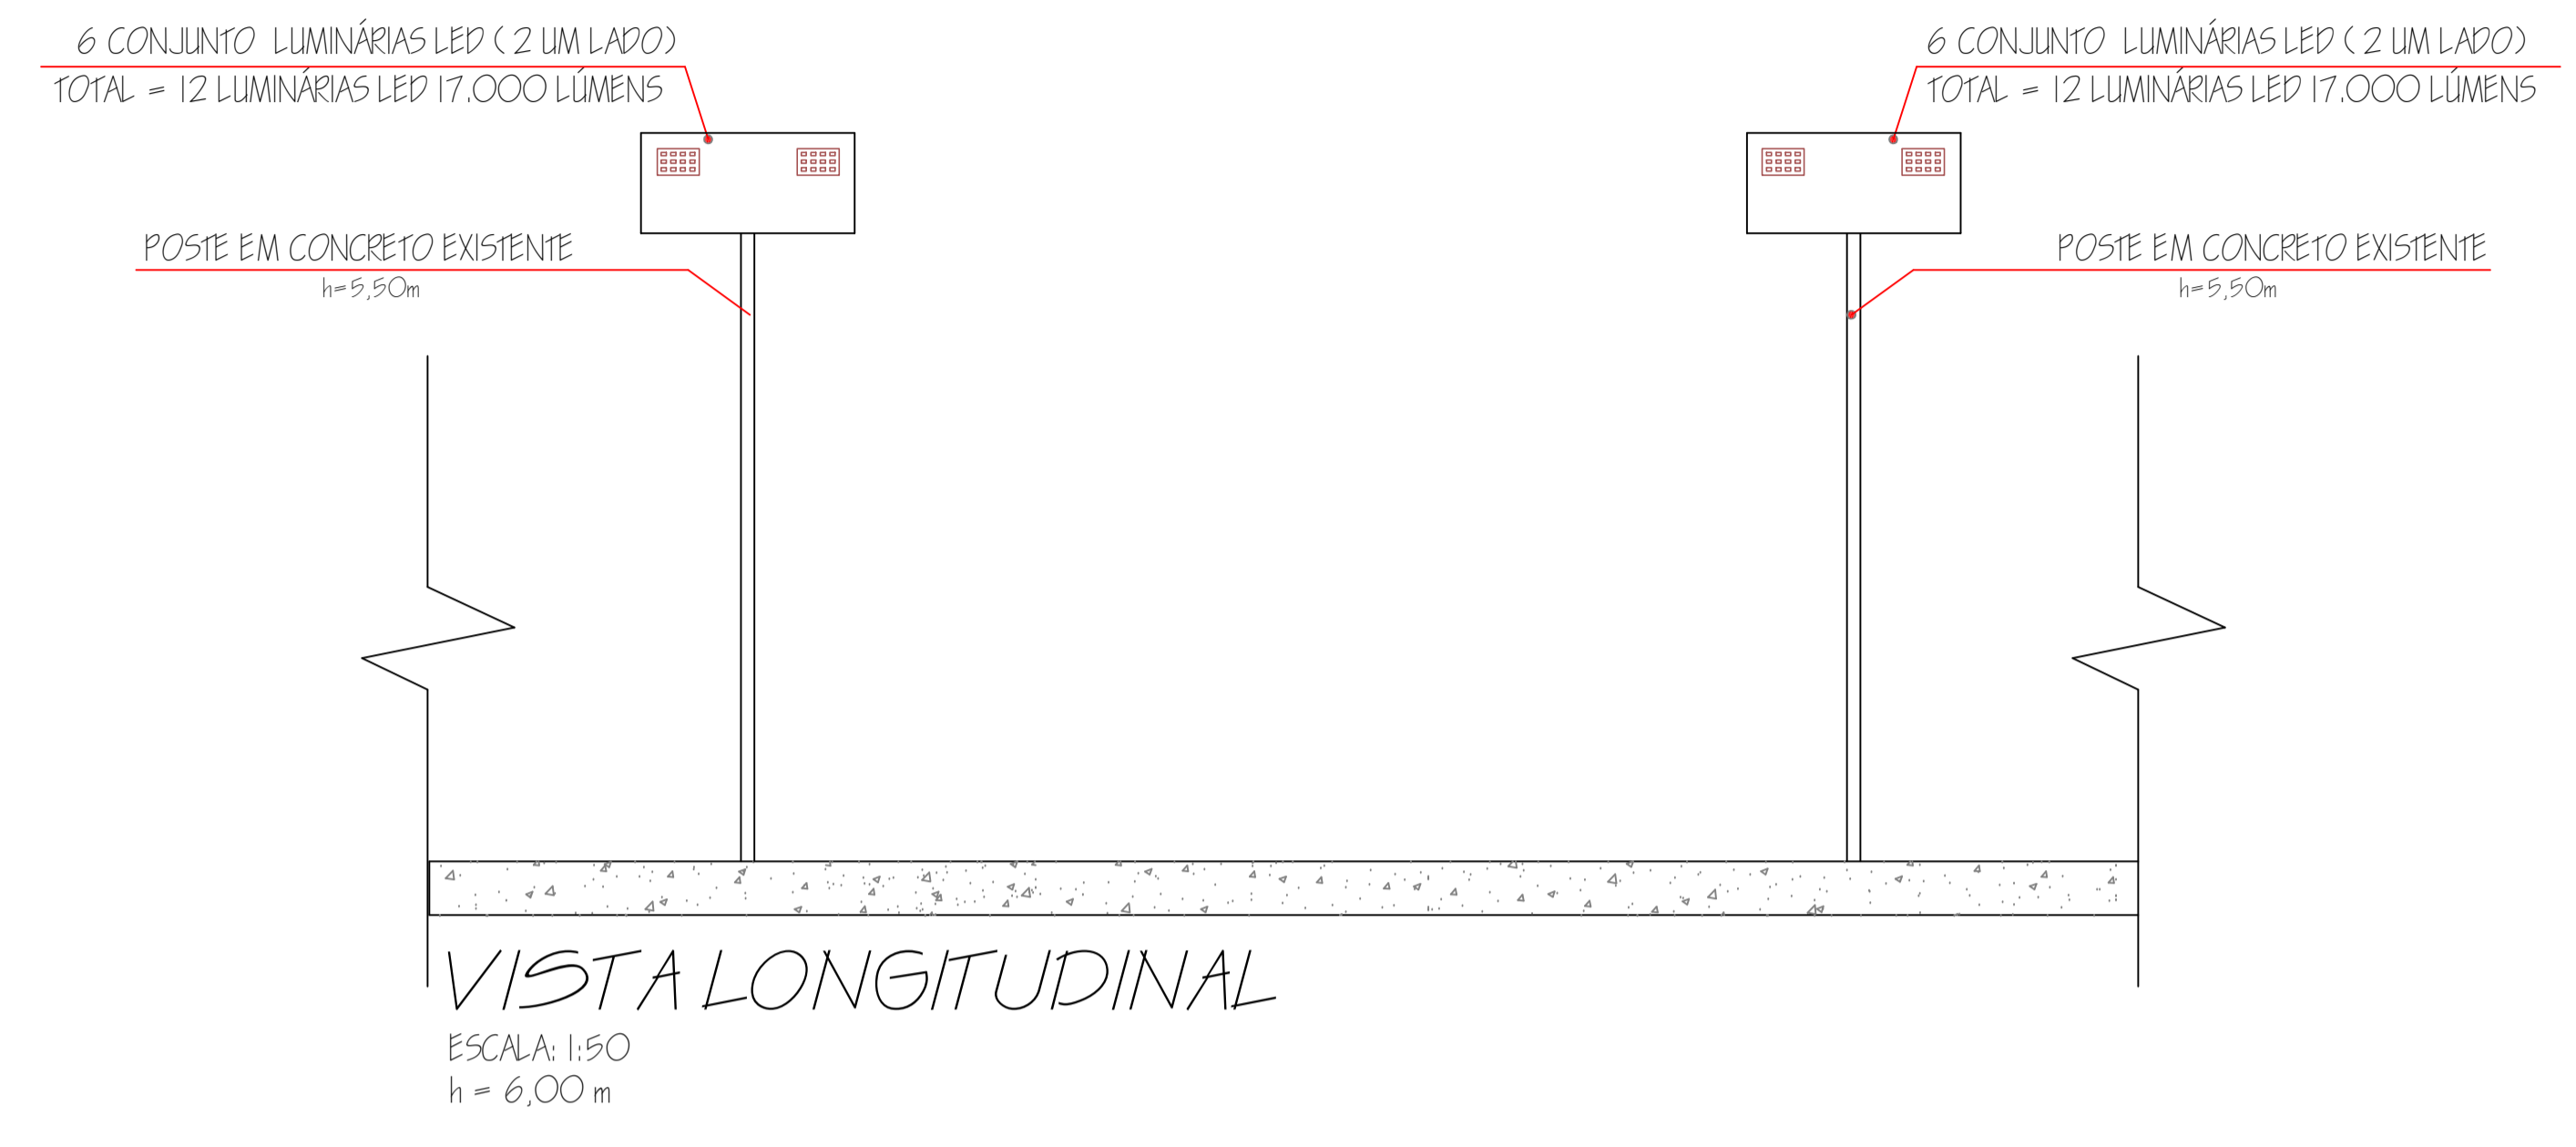

ESTATÍSTICA
 ÁREA TOTAL 680,00M²
 LOCALIZAÇÃO
 ASSENTAMENTO CONQUISTA
 5 DE MAIO - CENTRAL

DIREITOS AUTORAIS RESERVADOS			
ALTERAÇÕES DO PROJETO SOMENTE PODERÃO SER EFETUADAS MEDIANTE AUTORIZAÇÃO DO PROJETISTA			
<p>AMARP Associação dos Municípios do Alto Vale do Rio do Peixe</p>	TÍTULO	PRANCHA	
	REFERÊNCIA	01	
PROPRIETÁRIO	QUADRA DE GRAMA SINTÉTICA PLANTA BAIXA SITUAÇÃO / VISTA LONGITUDINAL DETALHES		
RESPONSÁVEL TÉCNICO	PREF. MUN. DE CALMON CNPJ. 95.949.806/0001-37		
Raul Ribas Neto Presidente Odivar Clóvis Biscaro Secretário Executivo	ASSINATURA	JEAN MARCELO ZIERO CAU/BR A32454-0	
DESENHO	ESCALA	PREFEITURA	
ARQ. JEAN	1/100	DATA ABRIL/2022	
Av. Manoel Roque, 99 Videira - SC Fone 5660255			