

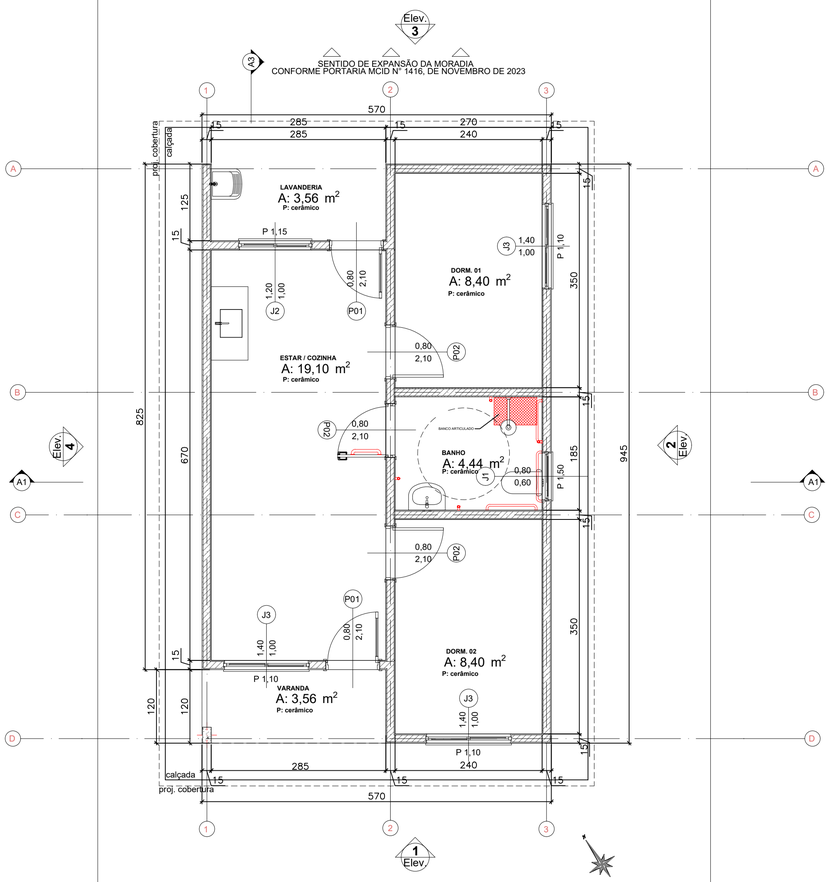



0 Planta Térreo 1:50

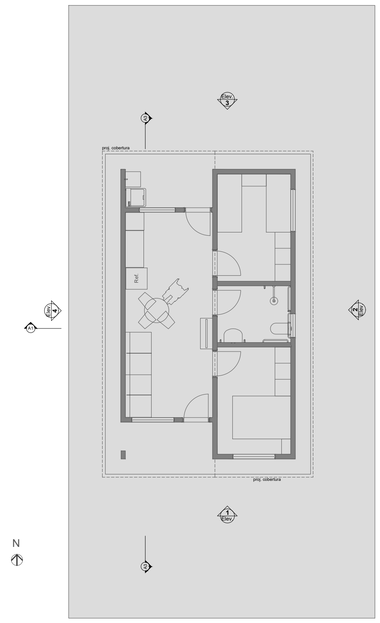



1 LAYOUT 1:100

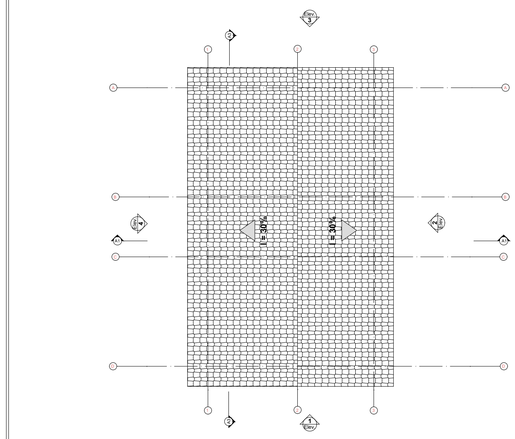

3 Planta Cobertura Escala 1:100

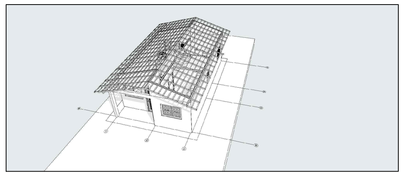


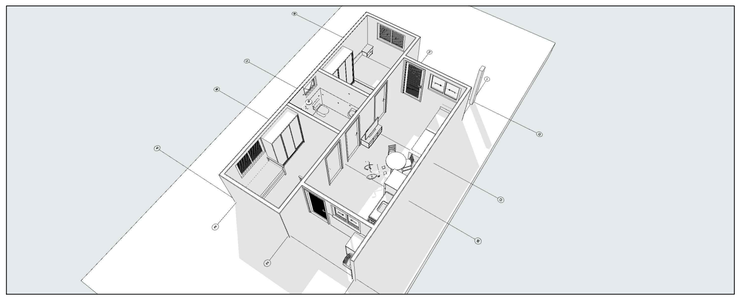

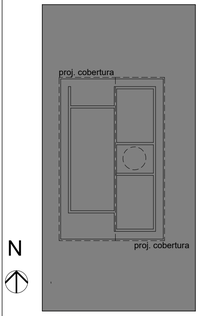


2 Implantação sem escala


DETALHAMENTO DO BANHEIRO PNE

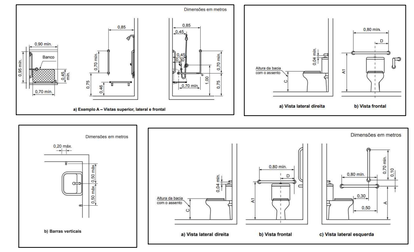


Quadro de Areas			
Piso de Origem		Cômodo	Área Medida
Nivel 0,00			
	01	ESTAR / COZINHA	19,10
	02	DORM. 01	8,40
	03	BANHO	4,44
	04	DORM. 02	8,40
	05	VARANDA	3,56
	06	LAVANDERIA	3,56
			47,46 m²

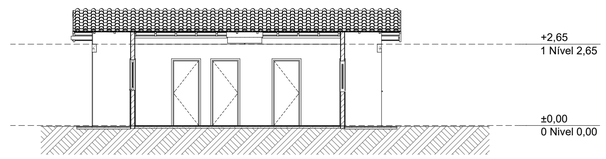


A3 Corte 1:100

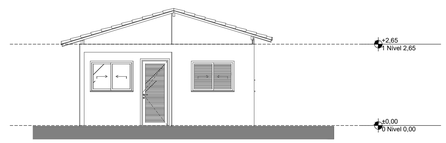


1 Elevação Frontal 1:100

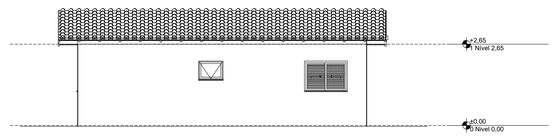


2 Lateral Direita 1:100

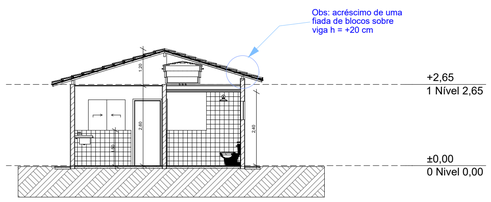

A1 Corte 1:100

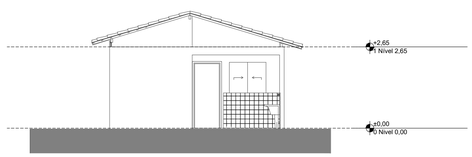

3 Elevação Posterior 1:100

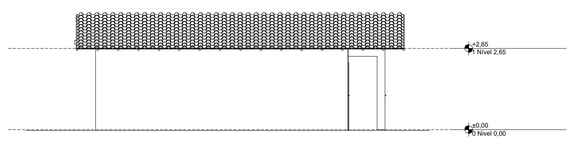

4 Lateral Esquerda 1:100

HELIO MARCELO OLENKA:79266401900

Assinado de forma digital por HELIO MARCELO OLENKA:79266401900
Dados: 2025.09.04 14:16:36 -03'00'

gov.br Documento assinado digitalmente
INGRID KOOL
Data: 04/09/2025 14:18:55-0300
Verifique em https://validar.iti.gov.br

LOCAL CONSTRUÇÃO DE 20 UNIDADES HABITACIONAIS NO MUNICÍPIO DE CALMON/SC	ENDEREÇO RUA TERUO MIWA - CENTRO CALMON/SC
PROJETO ARQUITETÔNICO	DATA DE INÍCIO ago./2025 — VERSÃO ago./2025
CONTEÚDO Planta Baixa, Cobertura, Fachadas, Cortes e Perspectivas	ESCALA ESPECIFICADA
RESPONSÁVEL TÉCNICO ENG. INGRID KOOL CREA/SC 140156-0 — DESENHO TÉCNICO	PRANCHA 01/01
AGENTE PROMOTOR PREFEITURA MUNICIPAL DE CALMON	