DETALHAMENTO - SISTEMA DE TRATAMENTO

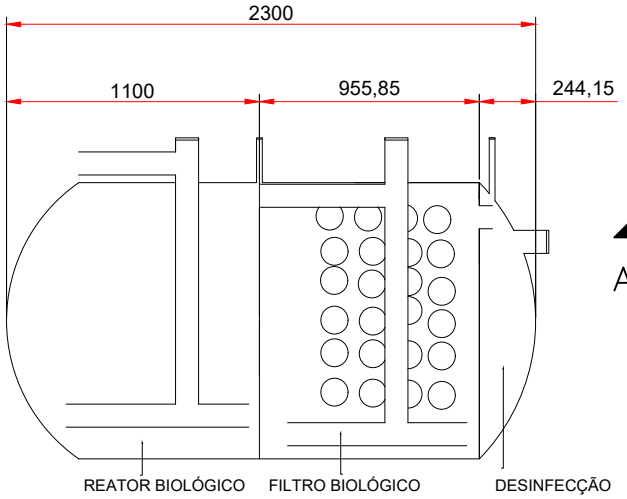

CORTE AA
SEM ESCALA

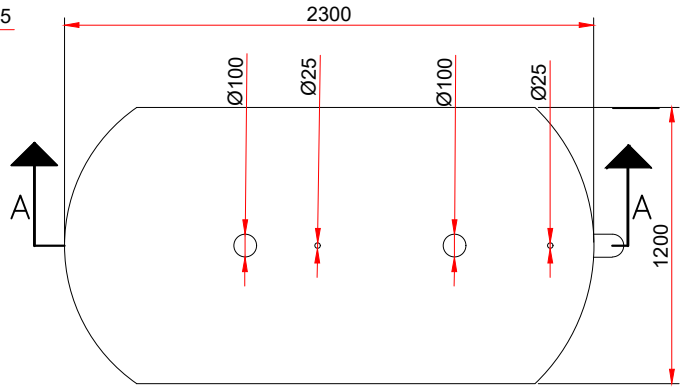

PLANTA BAIXA
SEM ESCALA

Obs.1: Estação de tratamento biológica anaeróbio com cloração – 1000 L/dia
Obs.2: Desenho em mm.

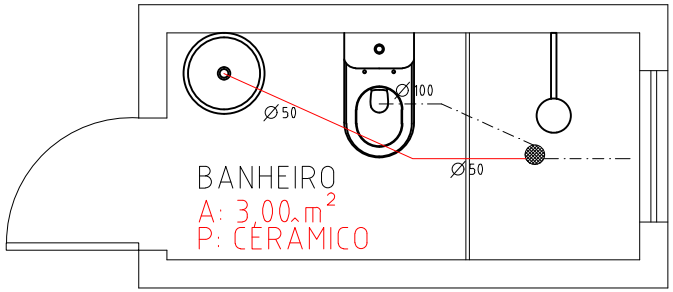

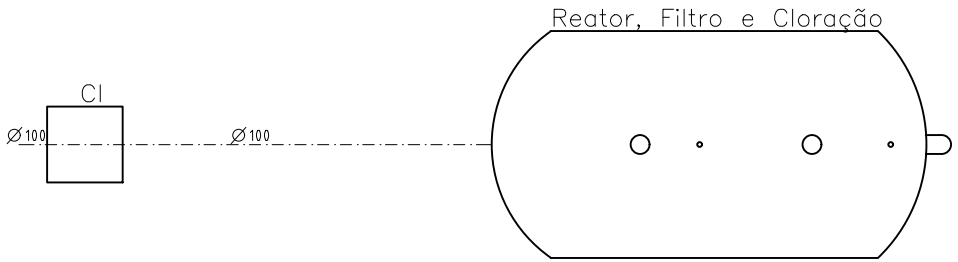

HIDROSSANITÁRIO
ESCALA: 1/40

Documento assinado digitalmente
gov.br
INGRID KOOL
Data: 09/05/2025 14:55:20-0300
Verifique em https://validar.iti.gov.br

HELIO MARCELO OLENKA:79266401900
Assinado de forma digital por HELIO MARCELO OLENKA:79266401900
Dados: 2025.05.09 13:21:33 -03'00'

PROPOSTA 62110/2023	ENDEREÇO DIVERSOS ENDEREÇOS - CENTRO CALMON/SC
PROJETO Implantação de melhorias sanitárias domiciliares no município de Calmon/SC	DATA DE INÍCIO nov./2023
	VERSÃO mai./2025
CONTEÚDO Projeto Hidrossanitário	ESCALA ESPECIFICADA
RESPONSÁVEL TÉCNICO ENG. INGRID KOOL CREA/SC 140156-0	ÁREA 4,20 m²
AGENTE PROMOTOR PREFEITURA MUNICIPAL DE CALMON	PRANCHA 02/04

MUNICÍPIO DE CALMON