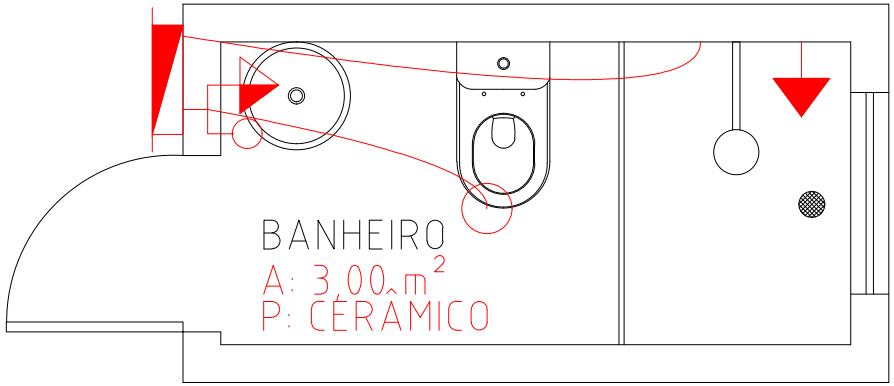

LEGENDA

- PONTO DE LUZ NO TETO
- TOMADA BAIXA
- TOMADA MÉDIA
- TOMADA ALTA
- TOMADA MÉDIA COM 2 TOMADAS ELÉTRICAS
- INTERRUPTOR SIMPLES
- INTERRUPTOR PARALELO
- QUADRO GERAL

ELÉTRICO

ESCALA: 1/30

gov.br

Documento assinado digitalmente

INGRID KOOL

Data: 09/05/2025 14:55:20-0300

Verifique em https://validar.iti.gov.br

HELIO MARCELO OLENKA:79266401900

Assinado de forma digital por HELIO MARCELO OLENKA:79266401900
Dados: 2025.05.09 13:22:40 -03'00'

PROPOSTA: 62110/2023	ENDEREÇO: DIVERSOS ENDEREÇOS - CENTRO CALMON/SC	
PROJETO: Implantação de melhorias sanitárias domiciliares no município de Calmon/SC	DATA DE INÍCIO: nov./2023	VERSÃO: mai./2025
CONTEÚDO: Projeto Elétrico		ESCALA: ESPECIFICADA
RESPONSÁVEL TÉCNICO: ENG. INGRID KOOL CREA/SC 140156-0	ÁREA: 4,20 m²	PRANCHA: 03/04
AGENTE PROMOTOR: PREFEITURA MUNICIPAL DE CALMON		

MUNICÍPIO DE CALMON