
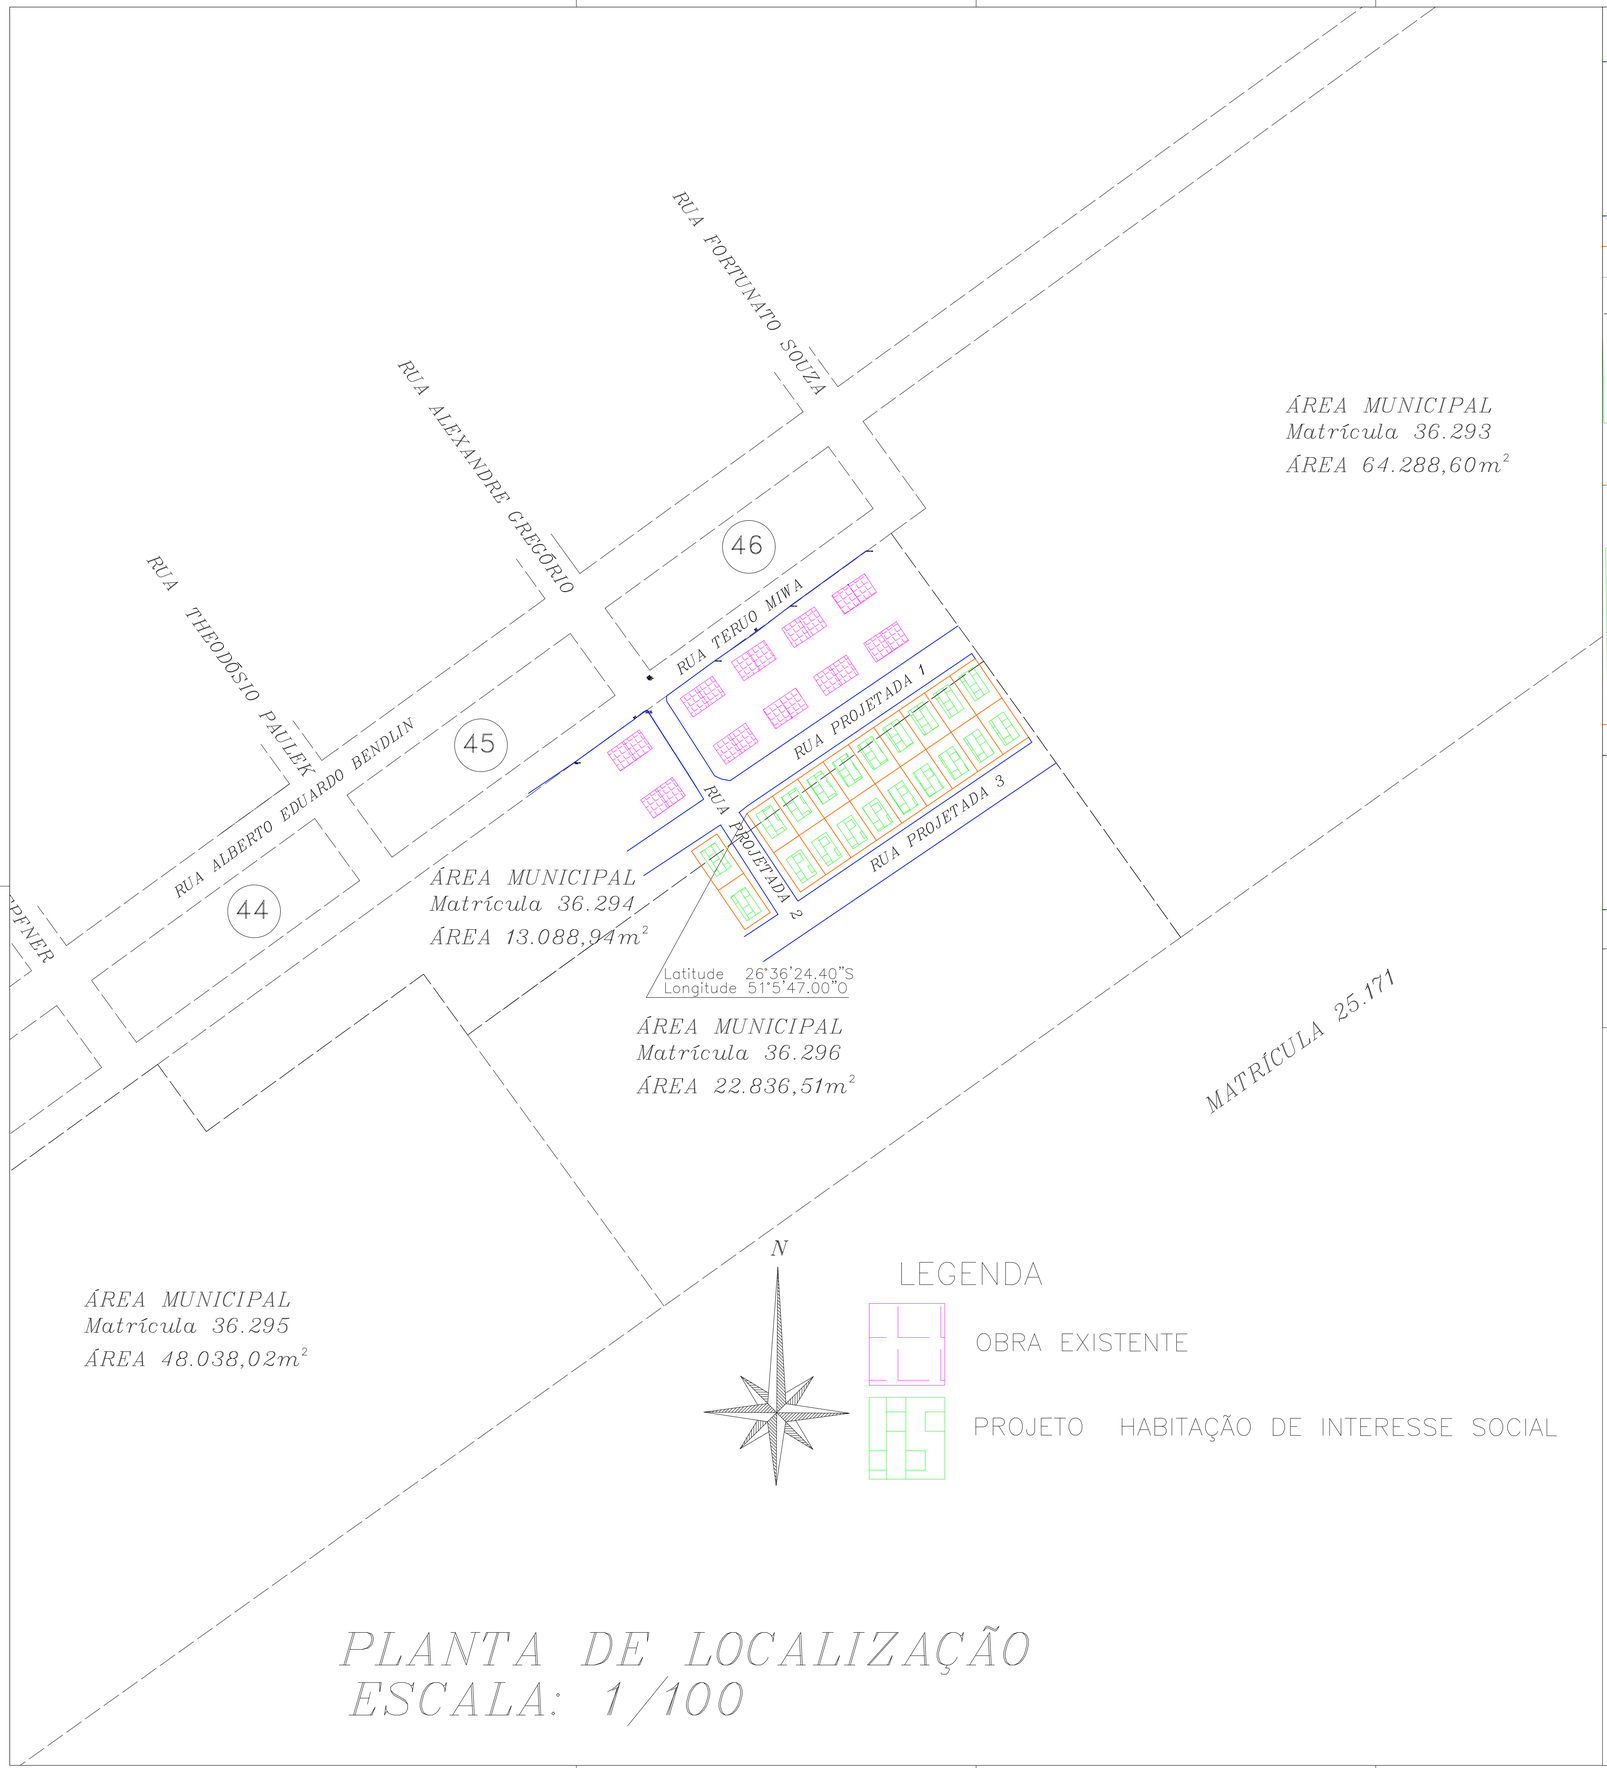


PLANTA DE LOCALIZAÇÃO
ESCALA: 1/100

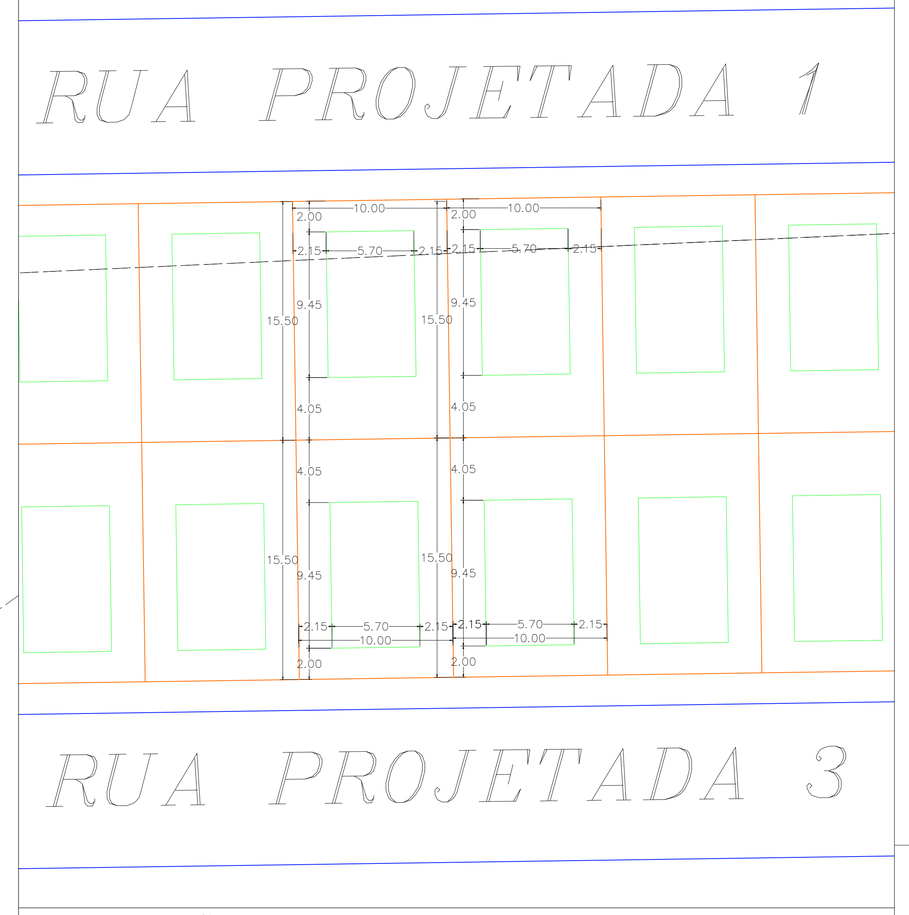

IMPLANTAÇÃO COM RECUOS
S/ ESCALA

gov.br Documento assinado digitalmente
INGRID KOOL
Data: 04/09/2025 12:25:32-0300
Verifique em https://validar.iti.gov.br

HELIO MARCELO OLENKA:79266401900
Assinado de forma digital por HELIO MARCELO OLENKA:79266401900
Dados: 2025.09.04 12:23:37 -03'00'

OBRA 20 UNIDADES HABITACIONAIS	ENDEREÇO RUA TERUO MIWA – CENTRO CALMON/SC
PROJETO Programa Minha Casa, Minha Vida – Fundo Nacional de Habitação de Interesse Social (FNHIS Sub 50)	DATA DE INÍCIO ago./2025
	VERSÃO set./2025
CONTEÚDO LOCAÇÃO E IMPLANTAÇÃO	ESCALA ESPECIFICADA
RESPONSÁVEL TÉCNICO ENG. INGRID KOOL CREA/SC 140156-0	PRANCHA 01/02
AGENTE PROMOTOR PREFEITURA MUNICIPAL DE CALMON	MUNICÍPIO DE CALMON