


OBS.: OS MÓVEIS OU OBJETOS E REPRESENTAÇÕES (de PISO; TELHADO; ETC.) DO PROJETO SÃO DE CARACTER MERAMENTE ILUSTRATIVO.

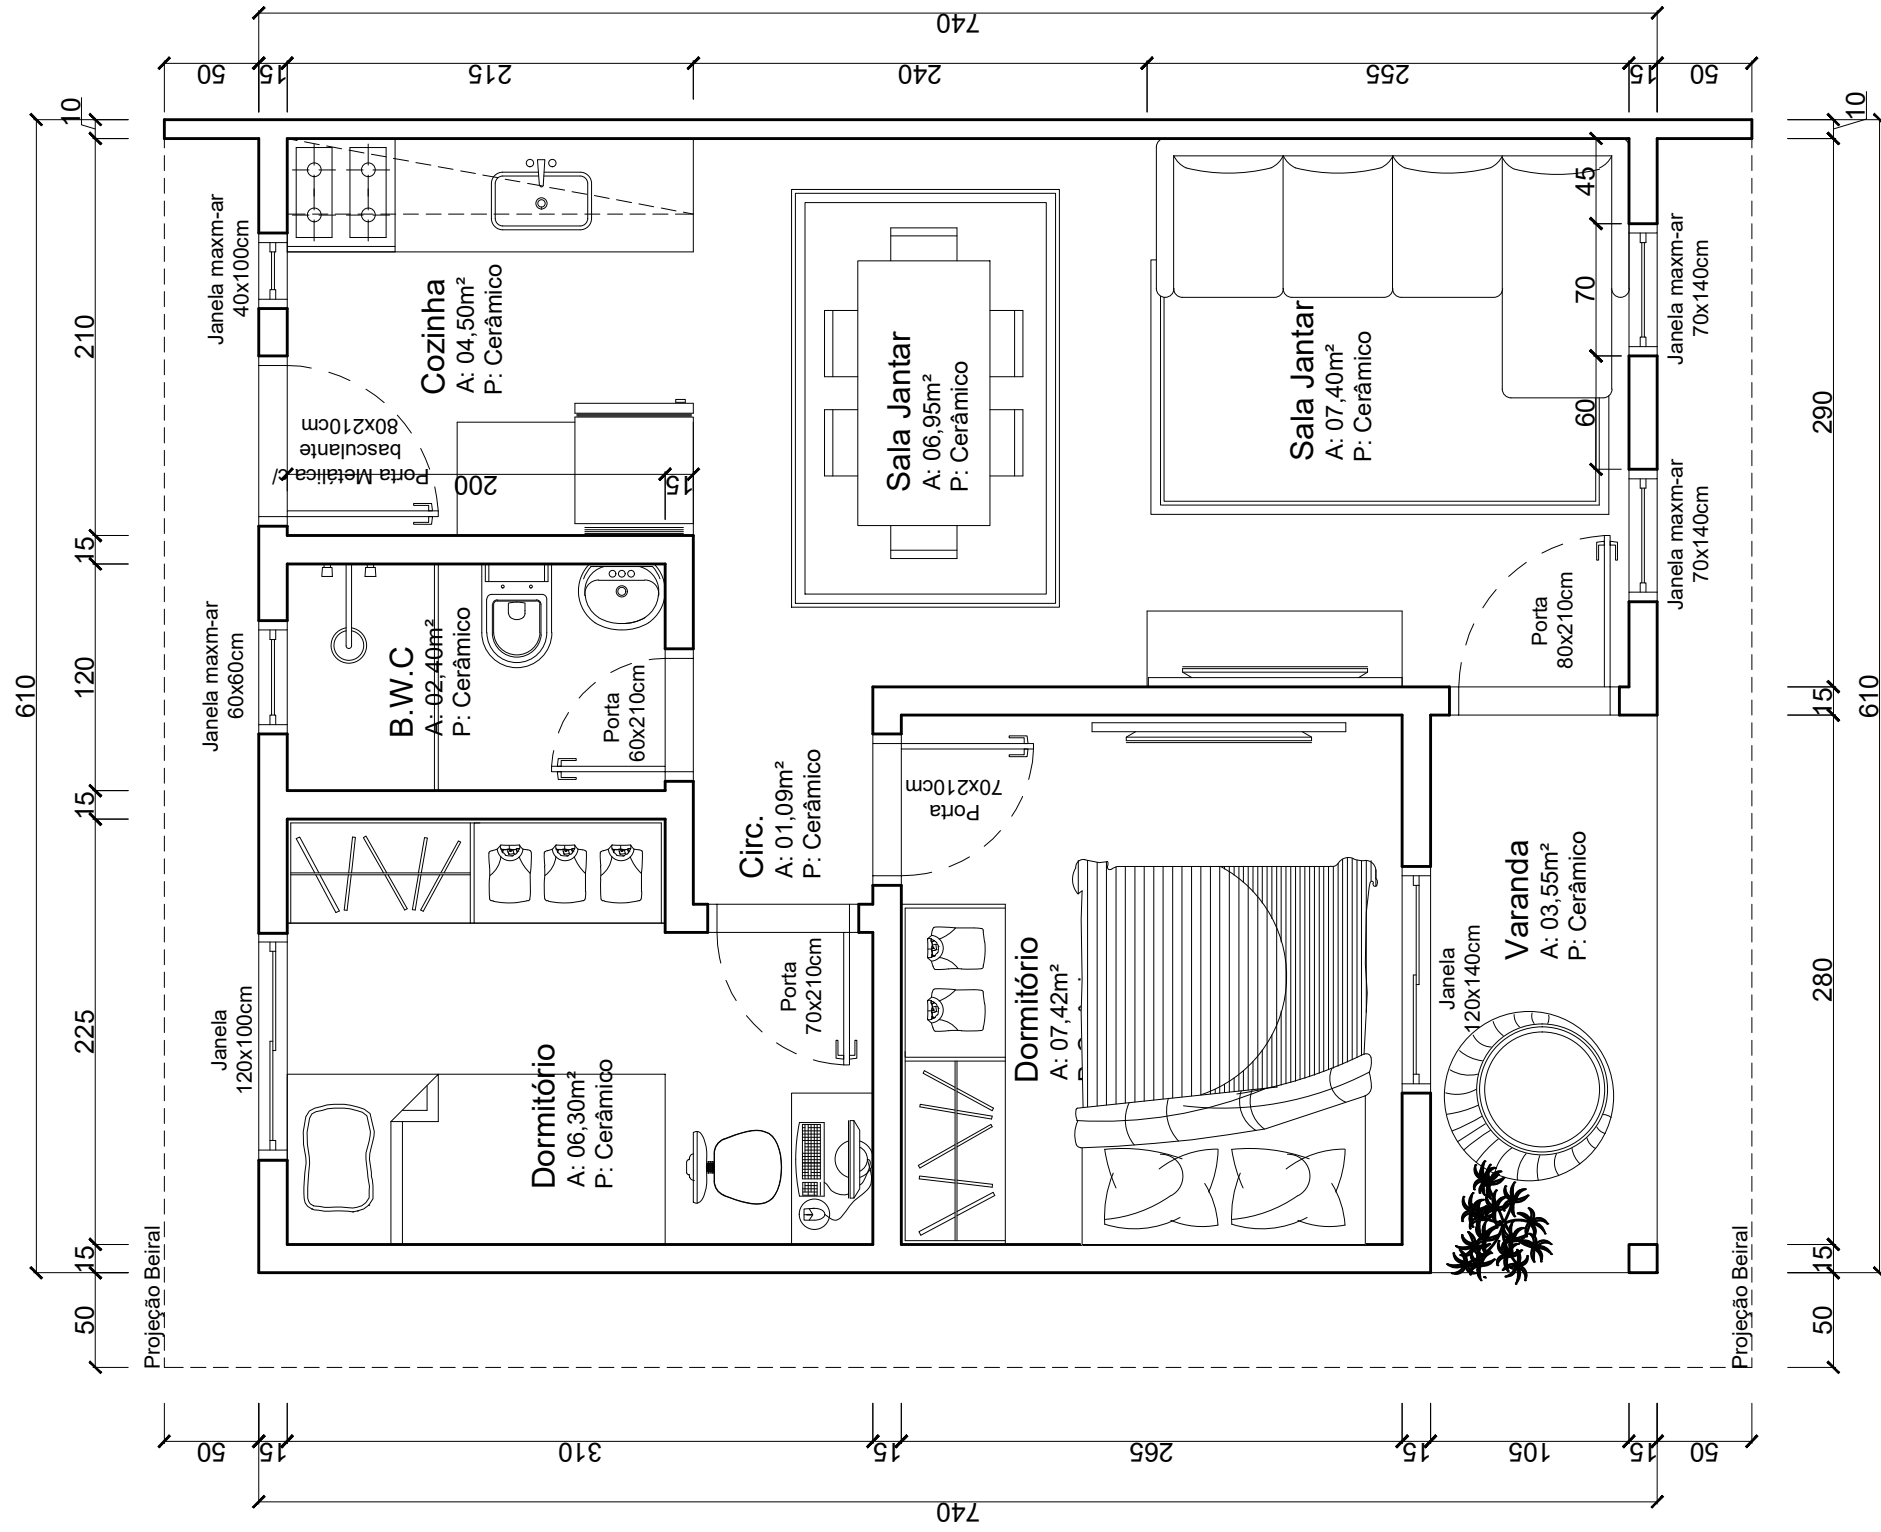

REFERÊNCIA:
Planta Baixa

QUADRO DE ÁREAS	
PAV. TÉRRECO:	041,60M ²
PAV. SUPERIOR:	000,00M ²
ABRIGO:	000,00M ²
VARANDA:	003,55M ²
SACADA:	000,00M ²
ÁTICO:	000,00M ²
ÁREA TOTAL:	045,15M²

ESCALA:	1:50
DESENHO:	
DATA:	14/05/22
ALTERAÇÃO:	00/00/00
PRANCHA:	01/01