


DEM DO QUADRO DE MEDIÇÃO

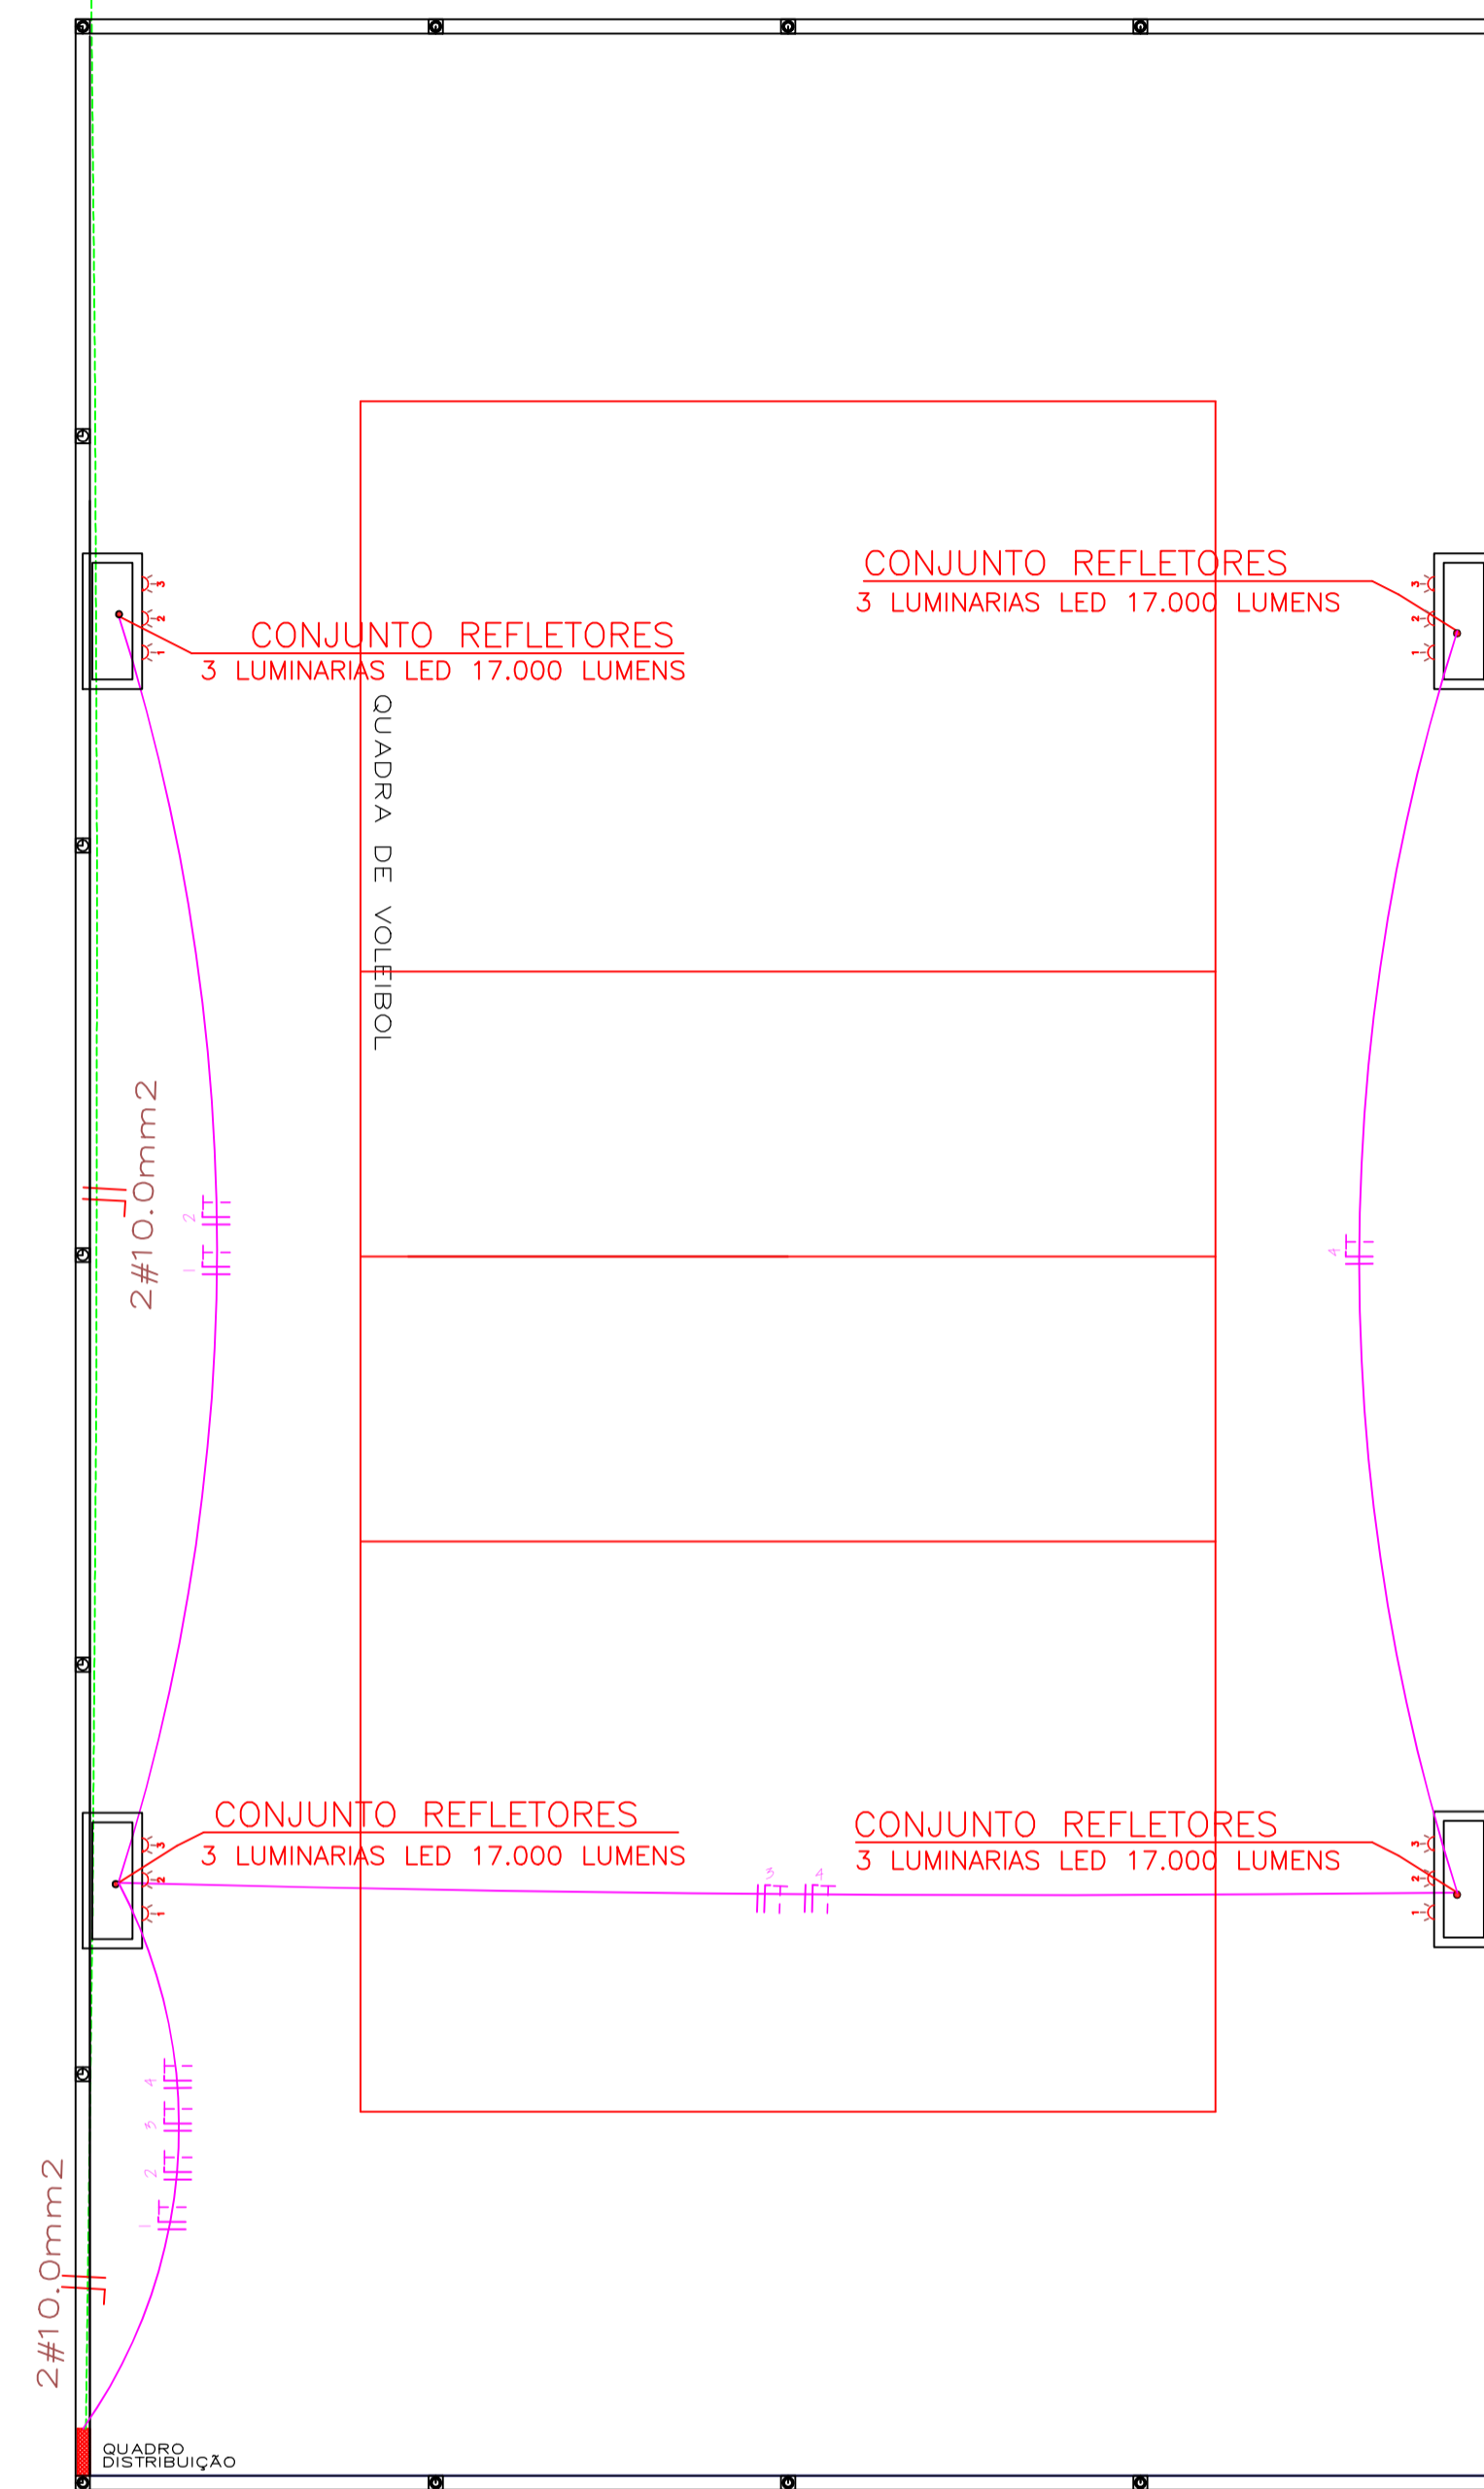

QUADRO DE CARGAS

| CIRC. N° | LÂMPADAS | | TOMADAS | | TOTAL WATTS W | DISJ. AMPER A | COND COBRE mm2 |
|----------|----------|------|---------|------|---------------|---------------|----------------|
| | 2X40W | 200W | 100W | 600W | | | |
| 1 | - | 3 | - | - | 600 | 15 | 4,0 |
| 2 | - | 3 | - | - | 600 | 15 | 4,0 |
| 3 | - | 3 | - | - | 600 | 15 | 4,0 |
| 4 | - | 3 | - | - | 600 | 15 | 4,0 |
| 5 | - | - | - | - | - | - | - |
| 6 | - | - | - | - | - | - | - |
| SOMA | - | 12 | - | - | 2.400 | 40 | 2x10 |

LEGENDA ELÉTRICO

| | |
|--|--|
| | CONJUNTO COM 4 REFLETORES (LAMPADAS LED 17.000 LUMENS) |
| | CONJUNTO COM 3 REFLETORES (LAMPADAS LED 17.000 LUMENS) |
| | QUADRO DE DISTRIBUICAO |
| | CONDUTORES FASE, NEUTRO, RETORNO E TERRA |

QUADRA DE AREIA (ELÉTRICO)
ESCALA: 1:100

| DIREITOS AUTORAIS RESERVADOS | | | |
|---|---------------------------------------|--|------------|
| ALTERAÇÕES DO PROJETO SOMENTE PODERÃO SER EFETUADAS MEDIANTE AUTORIZAÇÃO DO PROJETISTA | | | |
| Raul Ribas Neto Presidente Odivar Clóvis Biscaro Secretário Executivo Av. Manoel Roque, 99 Vieira - SC Fone 5660255 | TÍTULO | QUADRA VOLEIBOL AREIA | |
| | REFERÊNCIA | PROJETO ELÉTRICO LEGENDA QUADRO DE CARGAS | |
| | PRANCHAS | 02 | |
| | PROPRIETÁRIO | PREF. MUN. DE CALMON CNPJ. 95.949.806/0001-37 | |
| RESPONSÁVEL TÉCNICO | JEAN MARCELO ZIERO CAU/BR A32454-0 | | ASSINATURA |
| DESENHO | ARQ. JEAN | ESCALA | 1/75 |
| DATA | MARÇO/2022 | PREFEITURA | |