

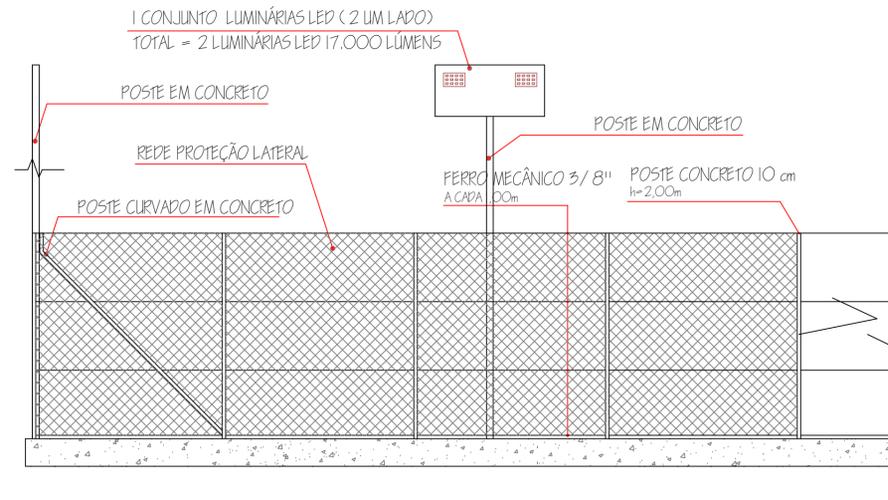


MINI-QUADRA BASQUETE
 ESCALA: 1:50
 ÁREA: 3x3=9,00m²

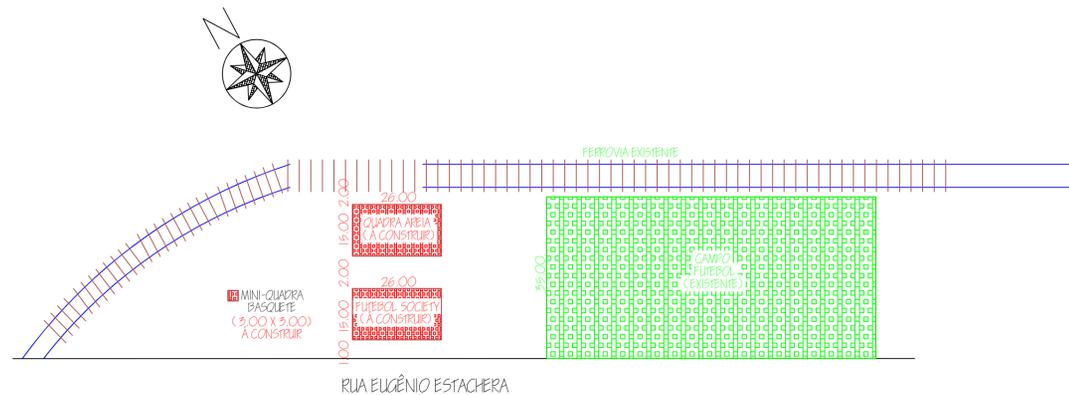

VISTA LONGITUDINAL
 ESCALA: 1:50
 h = 3,00 m

DETALHE POSTE CONCRETO DETALHE VIGA DE BALDRAME
 0,72m³ CONCRETO

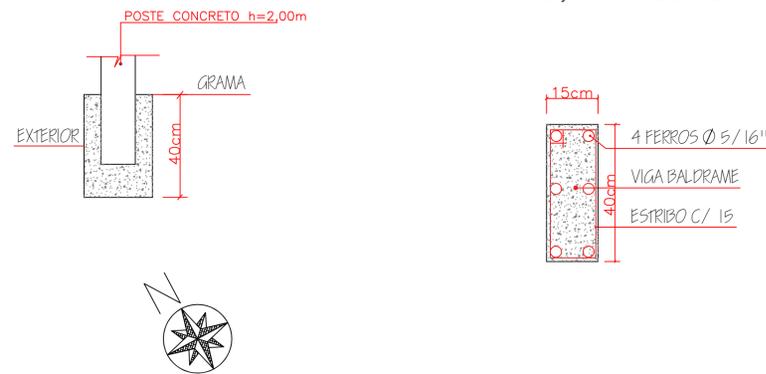

SITUAÇÃO
 ESCALA: 1:100

DIREITOS AUTORAIS RESERVADOS			
ALTERAÇÕES DO PROJETO SOMENTE PODERÃO SER EFETUADAS MEDIANTE AUTORIZAÇÃO DO PROJETISTA			
 AMARP <small>Associação dos Municípios do Alto Vale do Rio do Peixe</small>	TÍTULO	01	
	PRANCHA		
	REFERÊNCIA	01	
	PROPRIETÁRIO	PREF. MUNIC. CALMON	
	RESPONSÁVEL TÉCNICO	JEAN MARCELO ZIERO ARQ. E URB. CAU/BR A32454-0	
	DESENHO	ESCALA	PREFEITURA
	ARQ. JEAN	1/100	
		DATA	
		ABRIL/2022	