


BALANÇO LAMBRETA
EM ELEVAÇÃO



BALANÇO INFANTIL C/ 2 ASSENTOS
EM ELEVAÇÃO

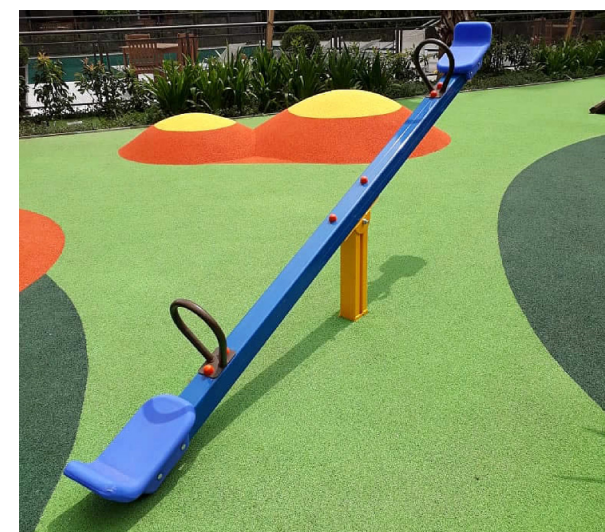

GANGORRA EM ALUMÍNIO 3 UNID.
EM ELEVAÇÃO




BALANÇO NINHO
EM ELEVAÇÃO




GIRA-GIRA DA TURMINHA 1 UNID.
EM ELEVAÇÃO



CARROSSEL 8 LUGARES 3 UNID.
EM ELEVAÇÃO

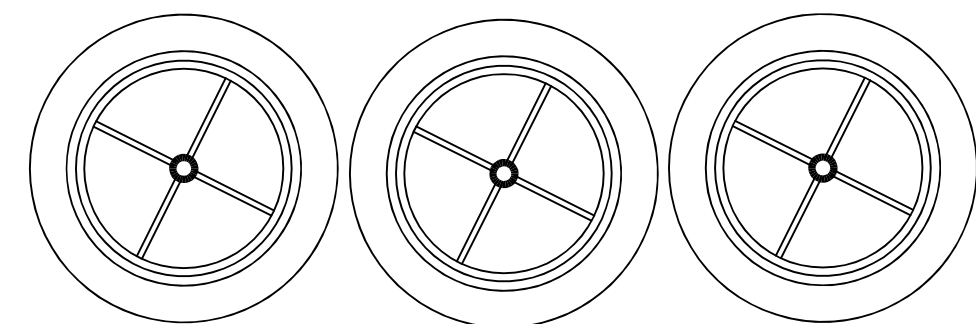

CARROSSEL 8 LUGARES 3 UNID.
EM PLANTA BAIXA

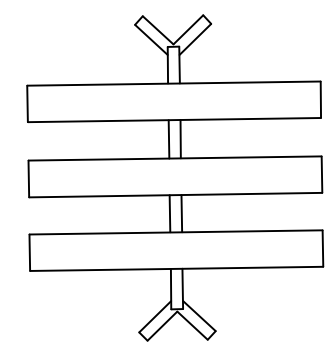

GANGORRA
EM PLANTA BAIXA



BALANÇO ADAPTADO P.N.E
EM ELEVAÇÃO



PLAYGROUND AO AR LIVRE
EM ELEVAÇÃO LATERAL



PLAYGROUND AO AR LIVRE
EM PLANTA BAIXA



PLAYGROUND AO AR LIVRE
EM ELEVAÇÃO FRONTAL

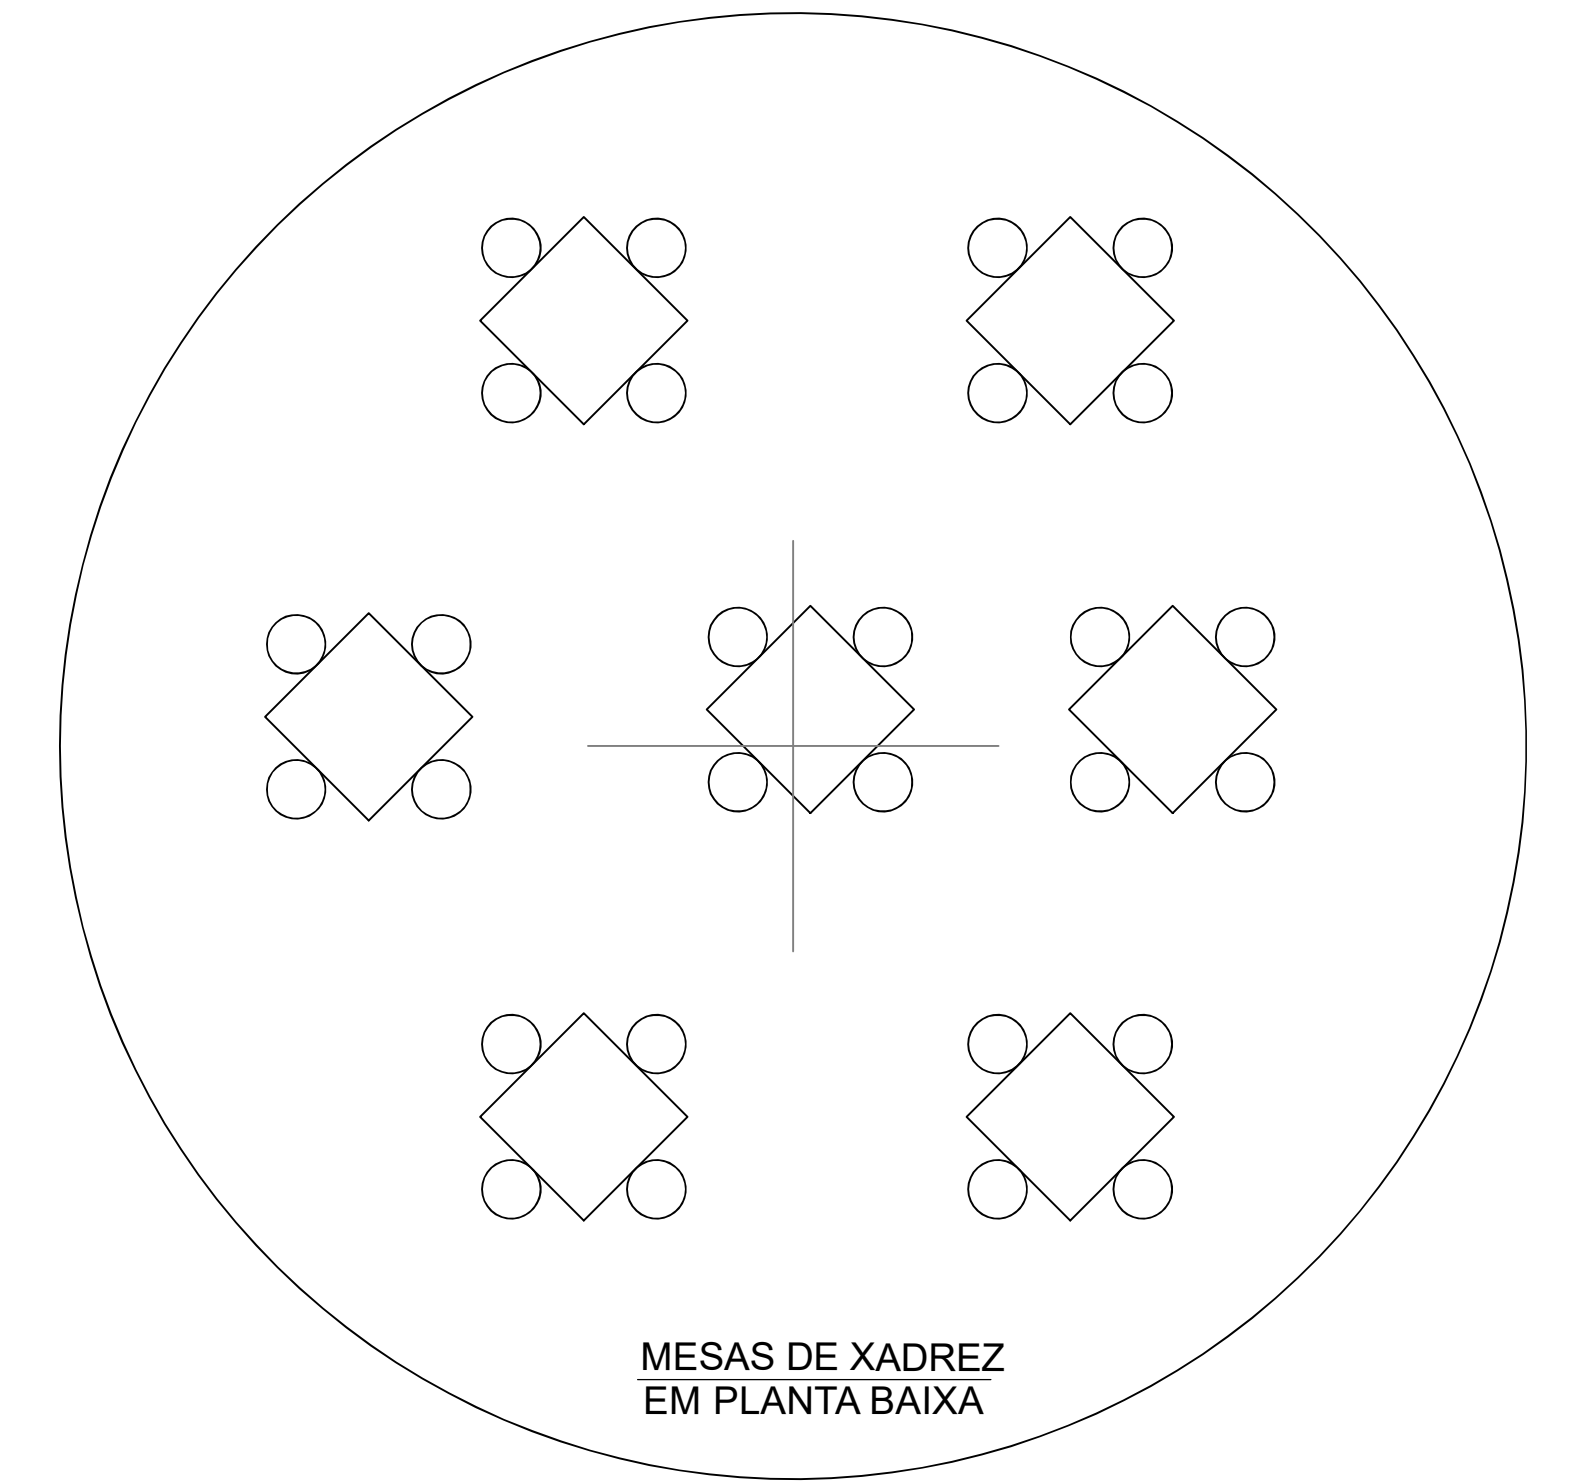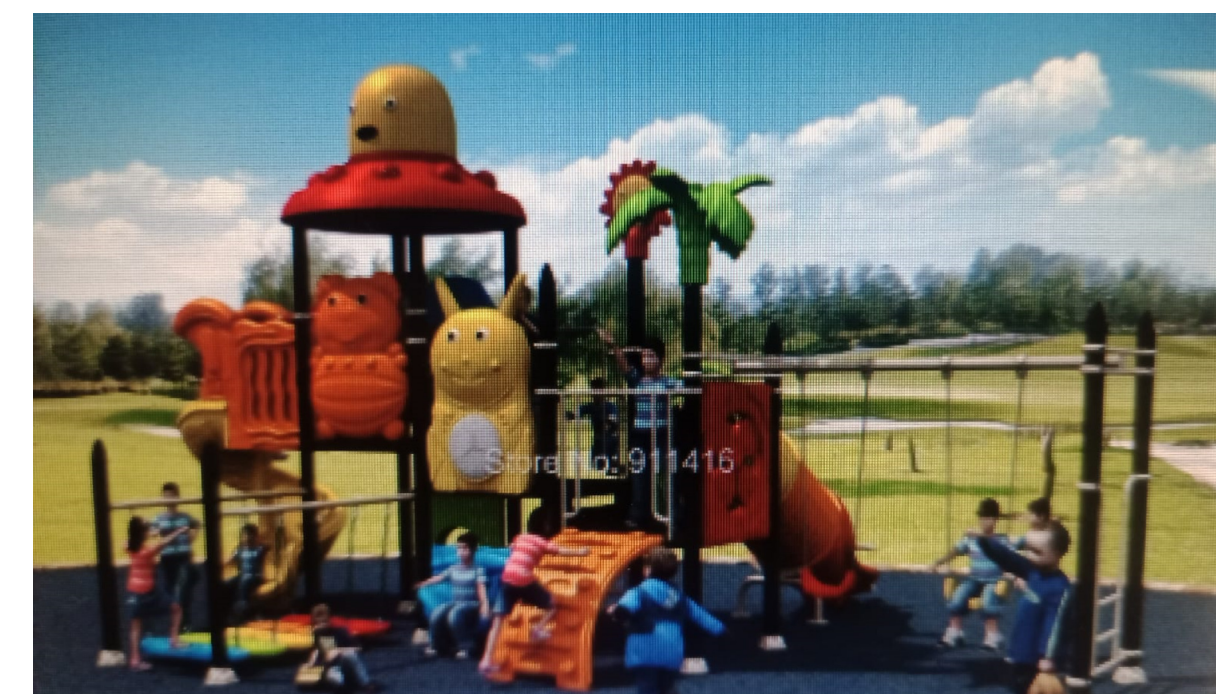

MESAS DE XADREZ
EM PLANTA BAIXA

DIREITOS AUTORAIS RESERVADOS			
ALTERAÇÕES DO PROJETO SOMENTE PODERÃO SER EFETUADAS MEDIANTE AUTORIZAÇÃO DO PROJETISTA			
 Associação dos Municípios do Alto Vale do Rio do Peixe Douglas F. Mello Presidente Odivar Clóvis Biscaro Secretário Executivo	TÍTULO	PRANCHA	
	REFERENCIA	03	
PROPRIETÁRIO	ASSINATURA		
RESPONSÁVEL TÉCNICO	ASSINATURA		
DESENHO	ESCALA	PREFEITURA	
ARQ. JEAN	INDICADA		
	DATA		
	SET/2021		