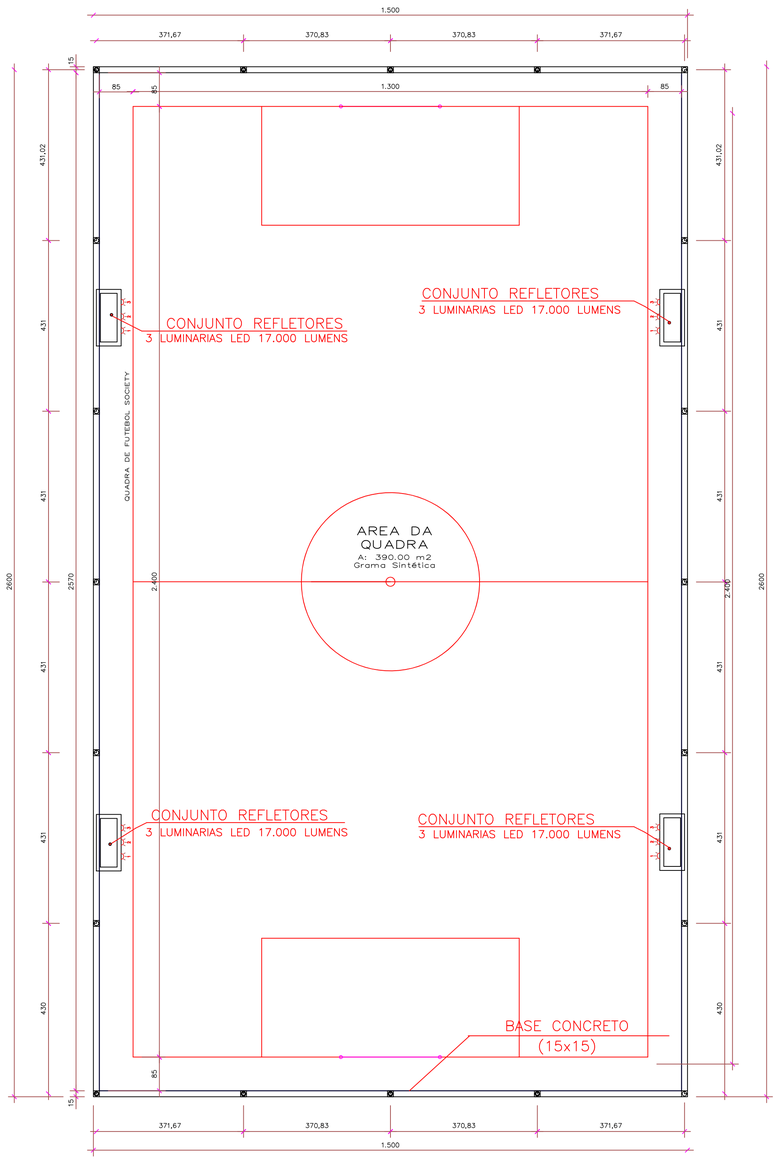

QUADRA FUTEBOL SOCIETY

ESCALA: 1:75

ÁREA: 390,00m2

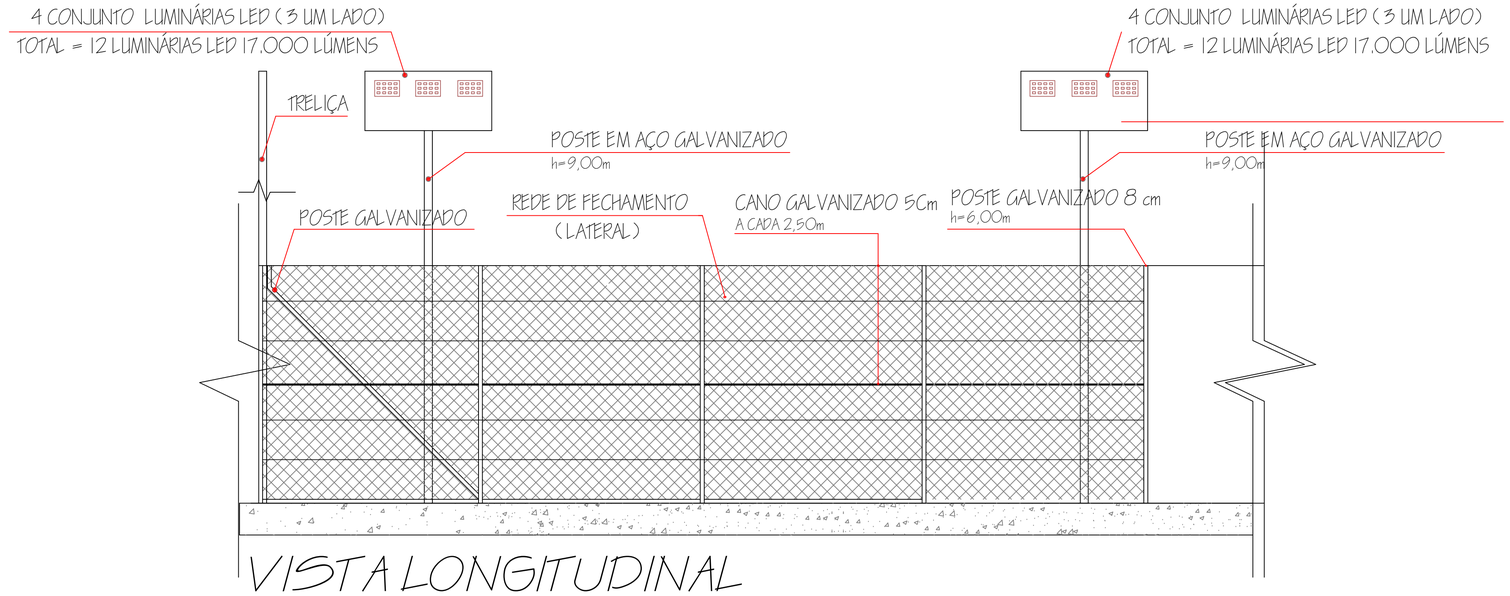

VISTA LONGITUDINAL

ESCALA: 1:50

h = 6,00 m

DETALHE POSTE CONCRETO

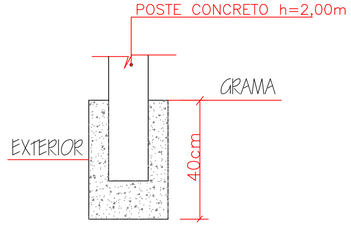

DETALHE VIGA DE BALDRAME

(82,0x0,40x0,20)

6,56m3 CONCRETO

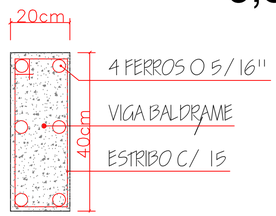

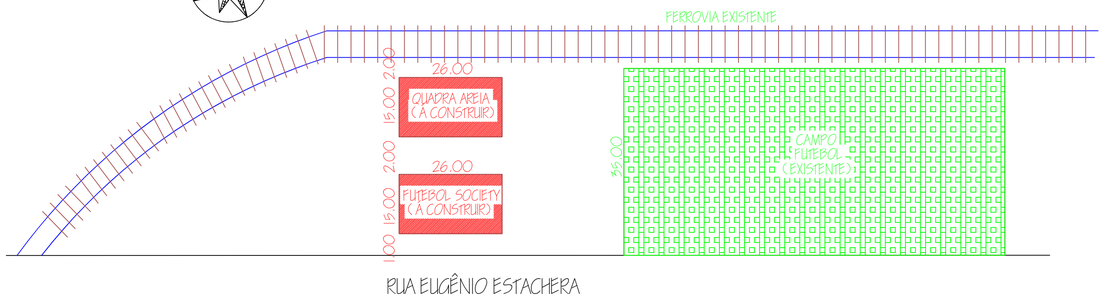

SITUAÇÃO

ESCALA: 1:100

DIREITOS AUTORAIS RESERVADOS

ALTERACOES DO PROJETO SOMENTE PODERAO SER EFETUADAS MEDIANTE AUTORIZACAO DO PROJETISTA

AMARP
Associação dos Municípios do Alto Vale do Rio do Peixe

Raul Ribas Neto
Presidente

Odivar Clóvis Biscaro
Secretario Executivo

Av. Manoel Roque, 99
Videira - SC
Fone 5660255

TITULO	QUADRA FUTEBOL SOCIETY
PRANCHA	01
REFERENCIA	PLANTA BAIXA/DETALHES SITUAÇÃO
PROPRIETARIO	PREF. MUN. DE CALMON CNPJ. 95.949.806/0001-37
ASSINATURA	
RESPONSAVEL TECNICO	JEAN MARCELO ZIERO CAU/BR A32454-0
ASSINATURA	JEAN MARCELO ZIERO:55033873091 — Assinado de forma digital por JEAN MARCELO ZIERO:55033873091 Dados: 2022.04.19 10:47:00 -03'00'
DESENHO	ARQ. JEAN
ESCALA	1/75
DATA	MARÇO/2022
PREFEITURA	