


DEM DO QUADRO DE MEDIÇÃO

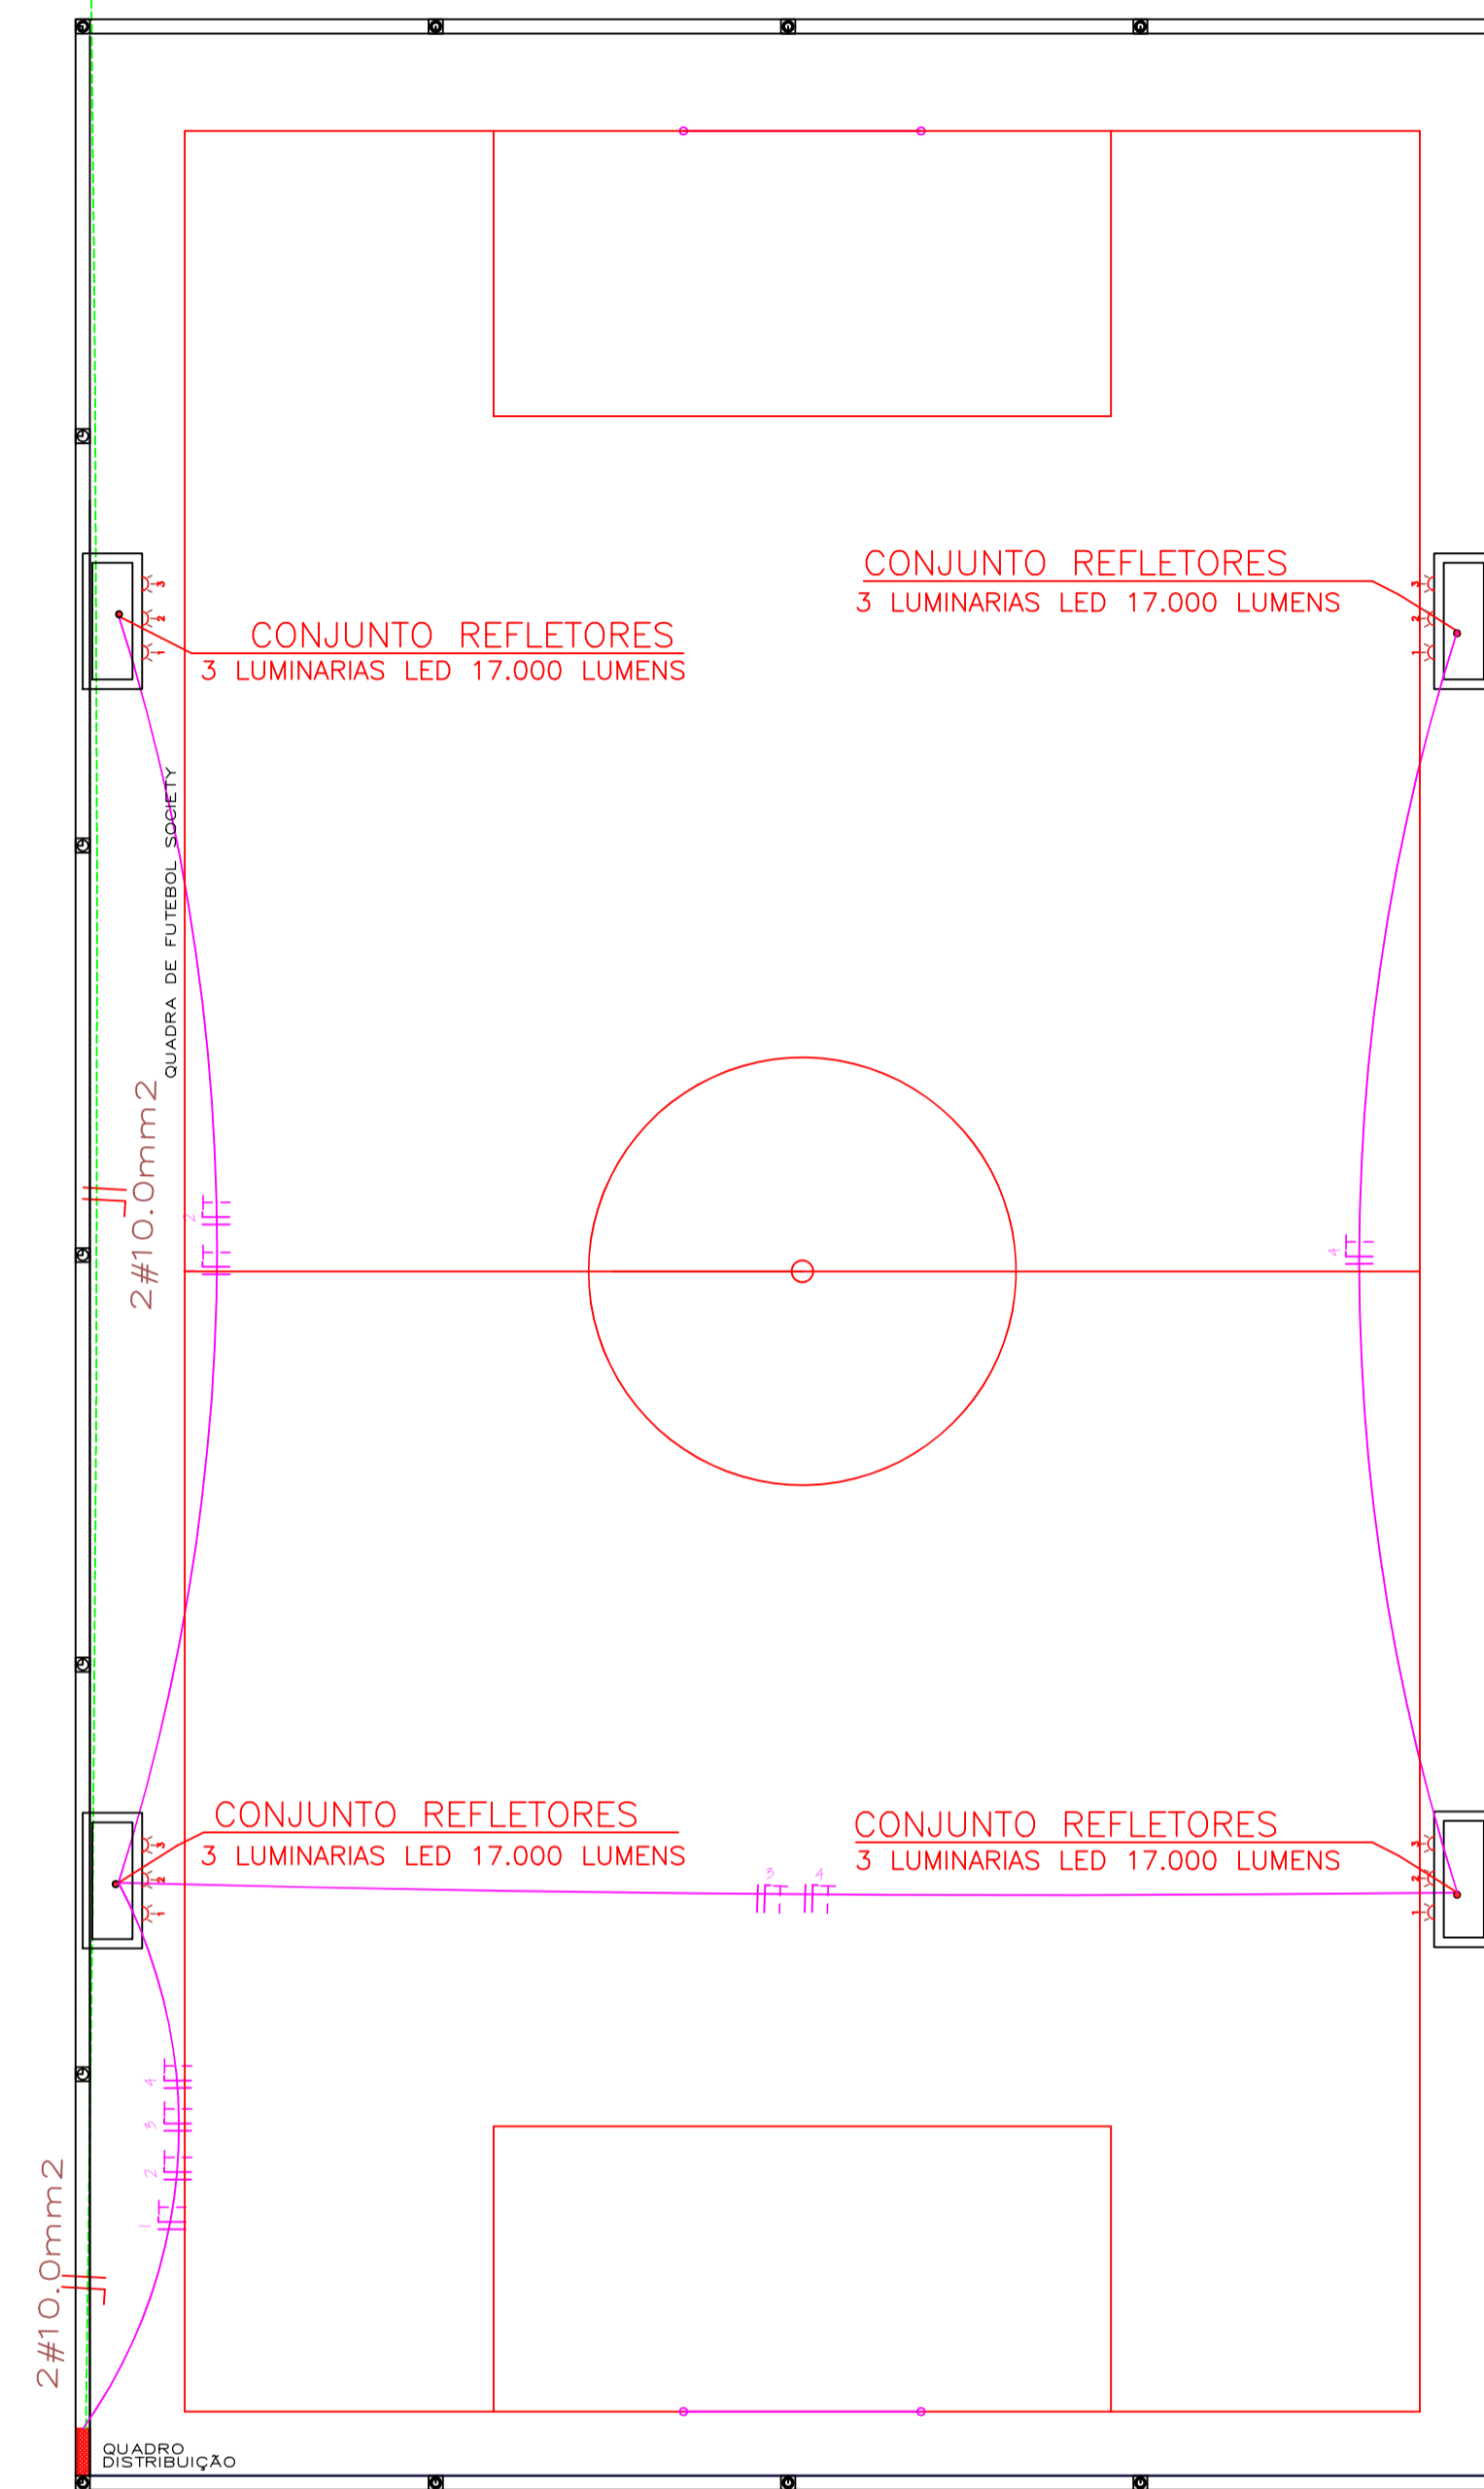

QUADRO DE CARGAS

CIRC. N°	LÂMPADAS		TOMADAS		TOTAL WATTS W	DISJ. AMPER A	COND COBRE mm2
	2X40W	200W	100W	600W			
1	-	3	-	-	600	15	4,0
2	-	3	-	-	600	15	4,0
3	-	3	-	-	600	15	4,0
4	-	3	-	-	600	15	4,0
5	-	-	-	-	-	-	-
6	-	-	-	-	-	-	-
SOMA	-	12	-	-	2.400	40	2x10

LEGENDA ELÉTRICO

	CONJUNTO COM 4 REFLETORES (LAMPADAS LED 17.000 LUMENS)
	CONJUNTO COM 3 REFLETORES (LAMPADAS LED 17.000 LUMENS)
	QUADRO DE DISTRIBUICAO
	CONDUTORES FASE, NEUTRO, RETORNO E TERRA

QUADRA FUTEBOL SOCIETY (ELÉTRICO)
ESCALA: 1:100

DIREITOS AUTORAIS RESERVADOS
ALTERAÇÕES DO PROJETO SOMENTE PODERÃO SER EFETUADAS MEDIANTE AUTORIZAÇÃO DO PROJETISTA

 Raul Ribas Neto Presidente Odivar Clóvis Biscaro Secretário Executivo Av. Manoel Roque, 99 Vieira - SC Fone 5660255	TÍTULO	PRANCHA
	QUADRA FUTEBOL SOCIETY	02
REFERÊNCIA	PROJETO ELÉTRICO LEGENDA QUADRO DE CARGAS	
PROPRIETÁRIO	ASSINATURA	
PREF. MUN. DE CALMON CNPJ. 95.949.806/0001-37		
RESPONSÁVEL TÉCNICO	ASSINATURA	
JEAN MARCELO ZIERO CAU/BR A32454-0		
DESENHO	ESCALA	PREFEITURA
ARQ. JEAN	1/75	
	DATA	
	MARÇO/2022	