



CORTE LONGITUDINAL  
ESC. 1 / 75

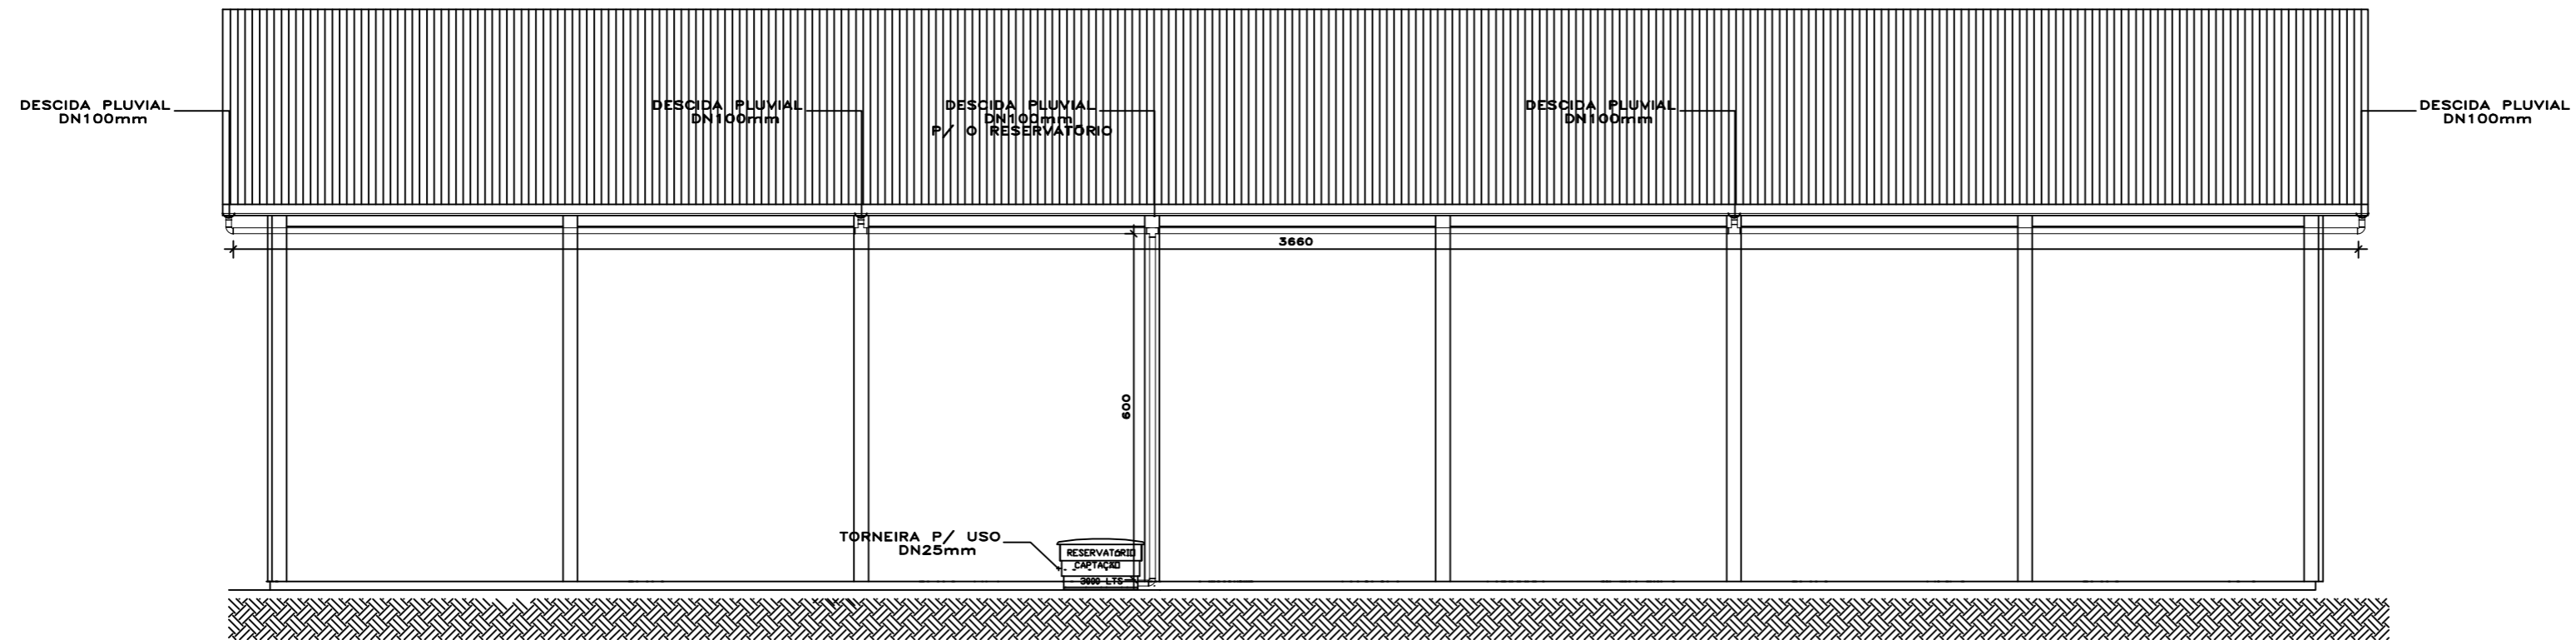

FACHADA PRINCIPAL  
ESC. 1 / 75

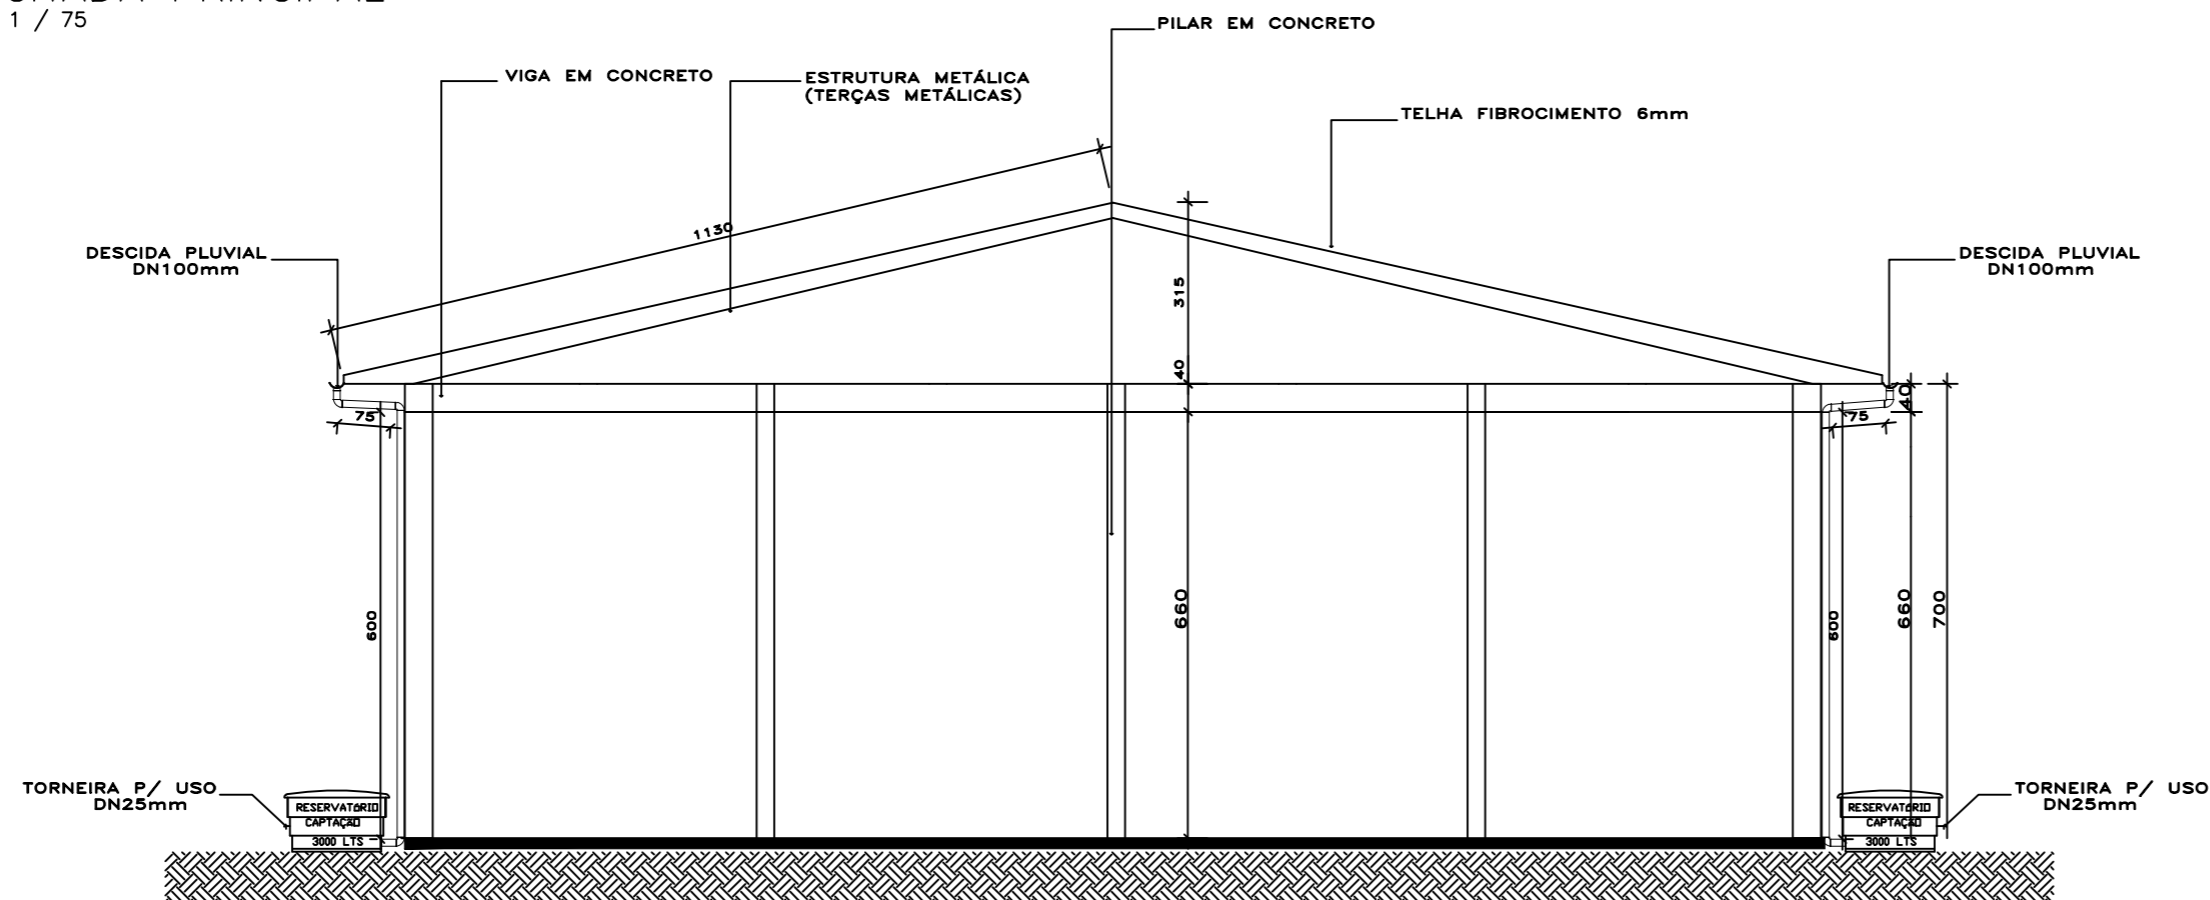

CORTE TRANSVERSAL DA ESTRUTURA  
ESC. 1 / 75

DIREITOS AUTORAIS RESERVADOS		
ALTERAÇÕES DO PROJETO SOMENTE PODERÃO SER EFETUADAS MEDIANTE AUTORIZAÇÃO DO PROJETISTA		
TÍTULO	QUADRA COBERTA	
REFERÊNCIA	CORTE LONGITUDINAL FACHADA PRINCIPAL CAPTAÇÃO/RETENÇÃO ÁGUAS PLUVIAIS	
PROPRIETÁRIO	P. M. CALMON CNPJ. 95.949.806/0001-37	FRANCA
RESPONSÁVEL TÉCNICO	PÂMELA CRISTINE BORBA ENG. CIVIL CREA/SC 149.268-1	02
DESENHO	JEAN	ESCALA
		INDICADA
		DATA
		FEV/2019