

SINALIZAÇÃO - PLACAS

CONVENÇÕES

PLACA DE SINALIZAÇÃO 02

**PARADA OBRIGATÓRIA – PADRÃO R1**

LADO MINIMO 0,25m  
 ORLA INF. BRANCA MIN. 0,020m  
 ORLA EXT. VERM. MIN. 0,010m


**VELOCIDADE – PADRÃO R19**

DIAMETRO MINIMO 0,40m  
 TARJA MINIMA 0,040m  
 ORLA MINIMA 0,040m

**PLACA METÁLICA NOMINATIVA DAS RUAS**

0,20m X 0,40m

- FAIXAS E SINAIS EM COR AMARELO
- FAIXAS E SINAIS EM COR BRANCO
- FAIXAS CONTÍNUAS
- FAIXAS INTERROMPIDAS EM CADÊNCIA 1X1
- LOCAL DE PLACA
- SETA TIPO A
- SETA TIPO B
- SETA TIPO C
- PLACA - PARADA OBRIGATORIA
- PLACA - LIMITE DE VELOCIDADE
- PLACA - DENOMINAÇÃO DE RUA EXISTENTE

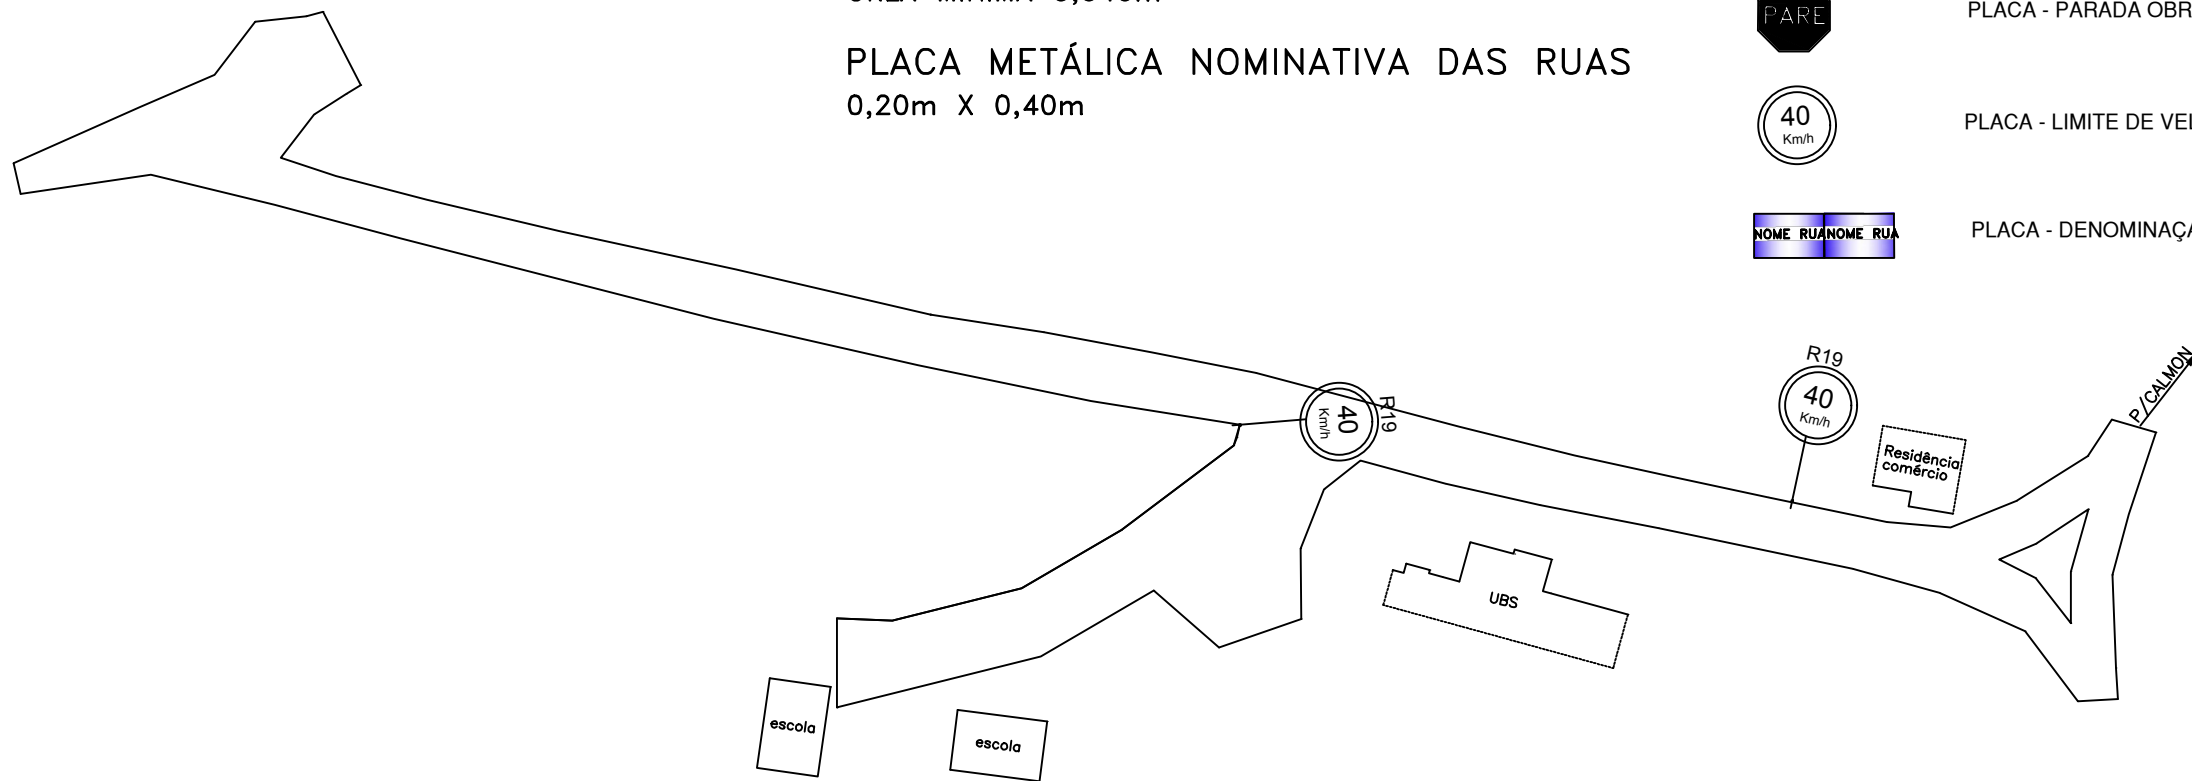

**SINALIZAÇÃO**  
 ESC. 1/1000

<b>LEGENDA</b>	CURVA DE NÍVEL	PERFIL DO TERRENO	CERCA	RESIDÊNCIA EM MADEIRA
	CURSO D'ÁGUA	BORDO DE TERRAPLANAGEM	MURO	RESIDÊNCIA EM ALVENARIA
	BUEIRO EXISTENTE	OFFSET DE ATERRO	BOCA DE LOBO	CONSTRUÇÃO RURAL
	EIXO PROJETADO	OFFSET DE CORTE	BUEIRO PROJETADO	POSTE
	BORDO PROJETADO	TALUDE DE CORTE	SARJETA EM CONCRETO	VEGETAÇÃO 1
	ACOSTAMENTO PROJETADO	TALUDE DE ATERRO	BOCA DE BUEIRO	VEGETAÇÃO RASTEIRA
GRADE PROJETADO	PISTA PAVIMENTADA	DRENO PROFUNDO	LAVOURA	

TÍTULO: PAVIMENTAÇÃO COM PEDRAS IRREGULARES	
REFERÊNCIA: PROJETO EXECUTIVO	PROJETO GEOMÉTRICO
PROPRIETÁRIO: MUNICÍPIO DE CALMON	
RESPONSÁVEL TÉCNICO: PÂMELA CRISTINA BORBA - Eng. Civil crea sc 149268-1	PRANCHA: 04
ESCALA: SEM ESCALA	DATA: MAIO/2019