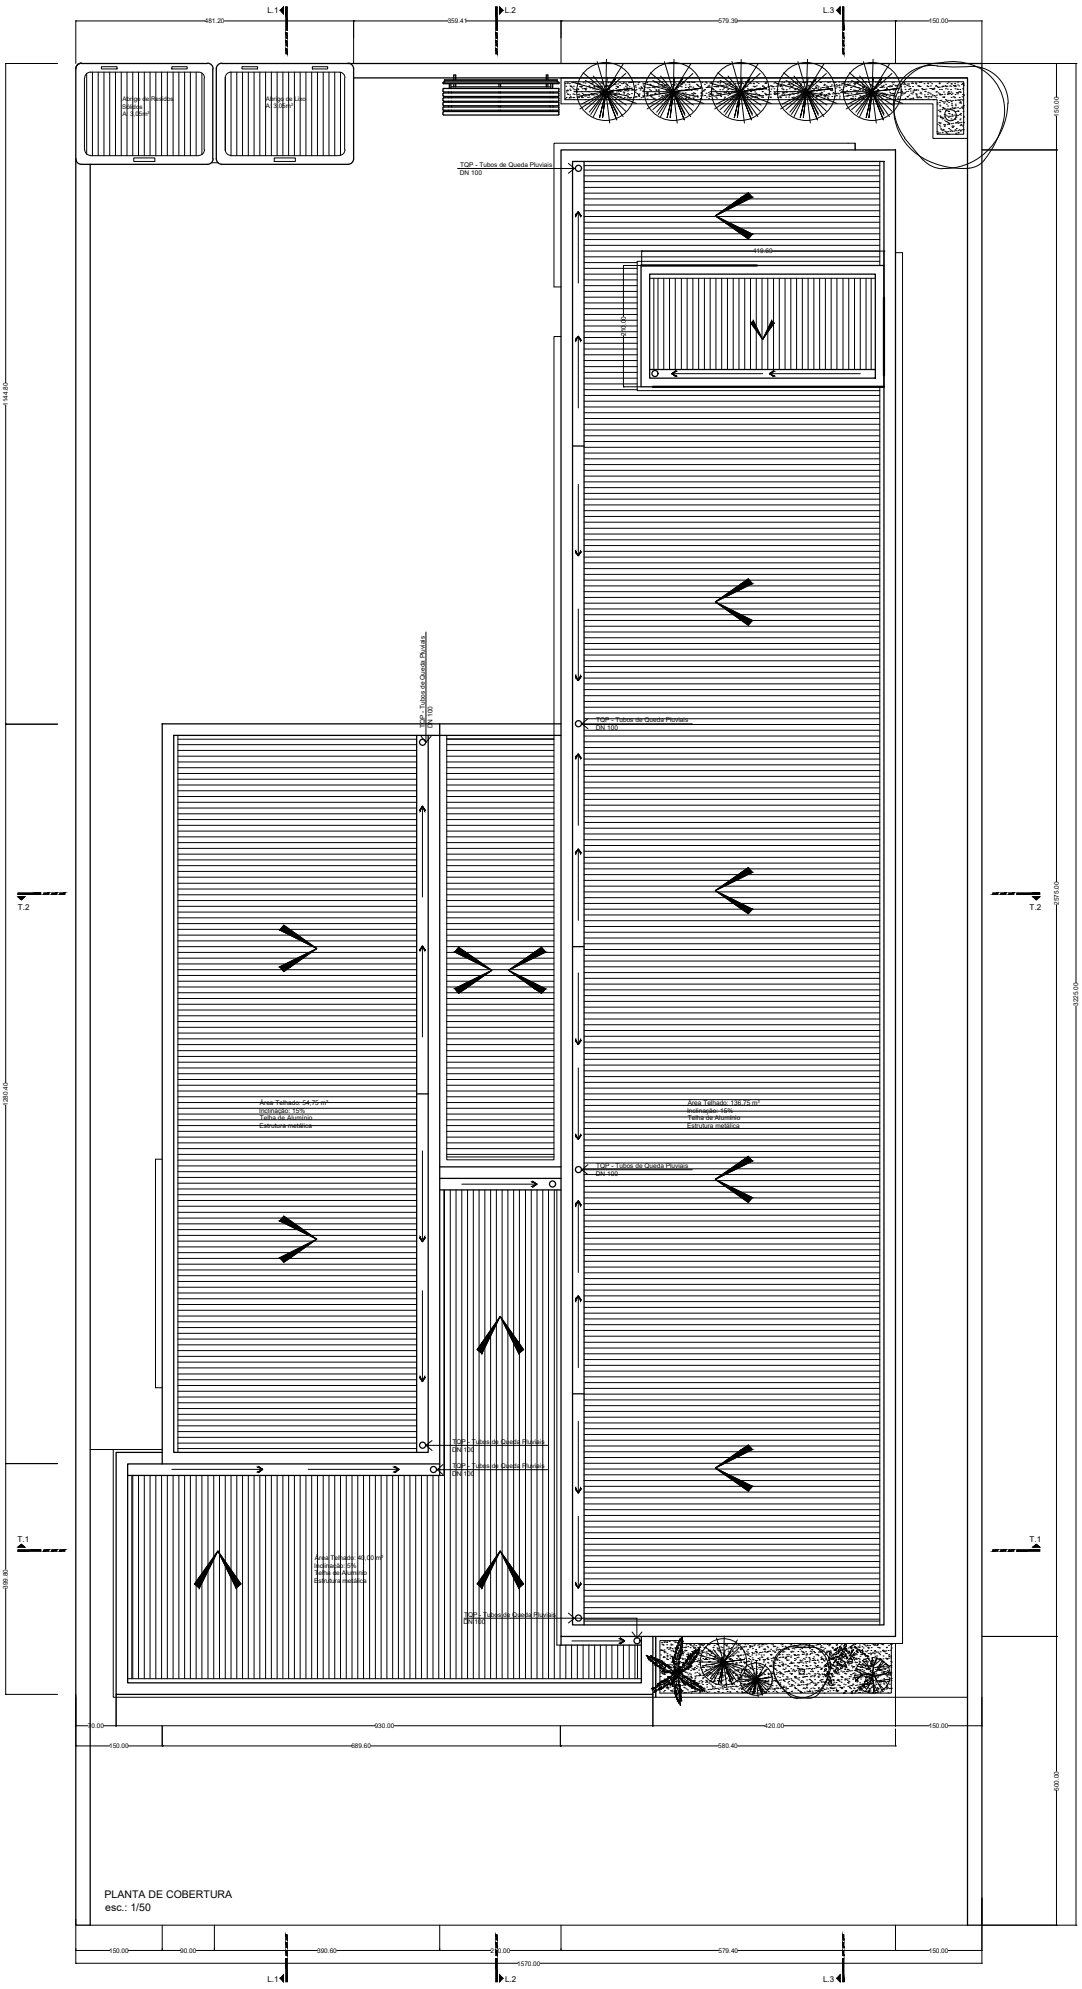

PLANTA DE COBERTURA
esc.: 1/50