




CORTE A-A
Esc. 1/50

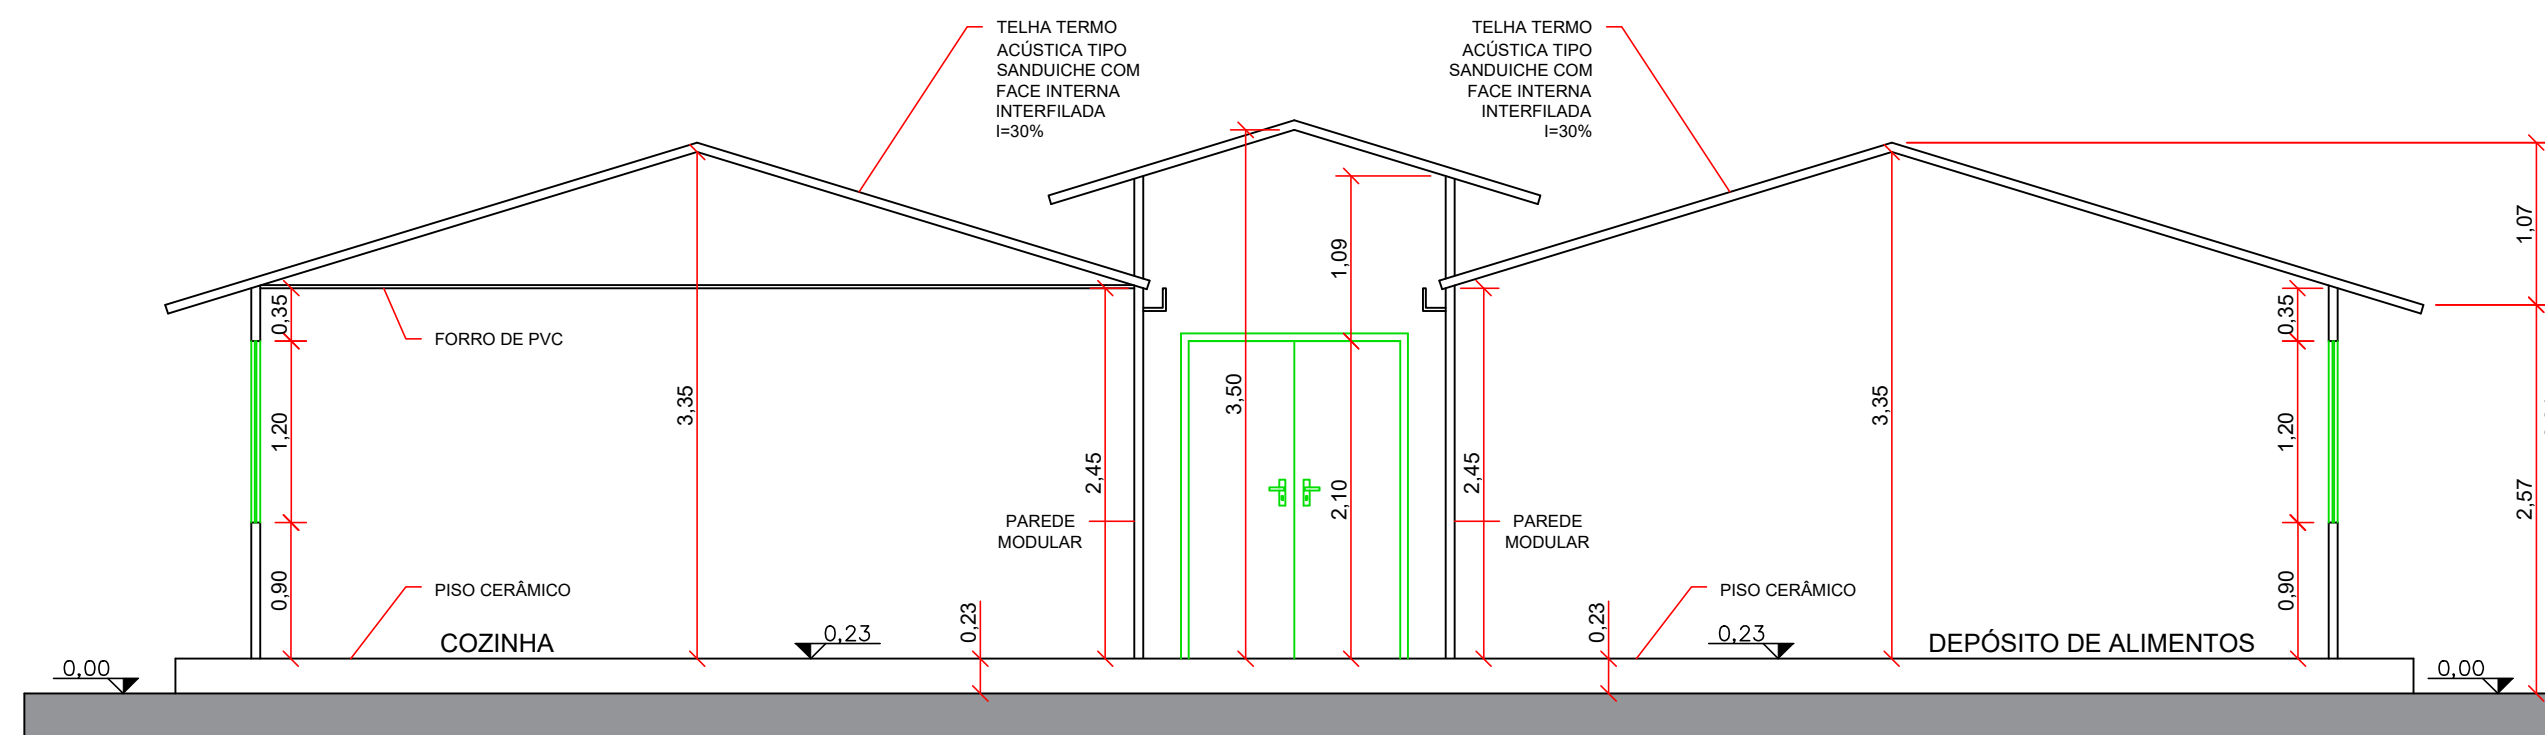

CORTE B-B
Esc. 1/50

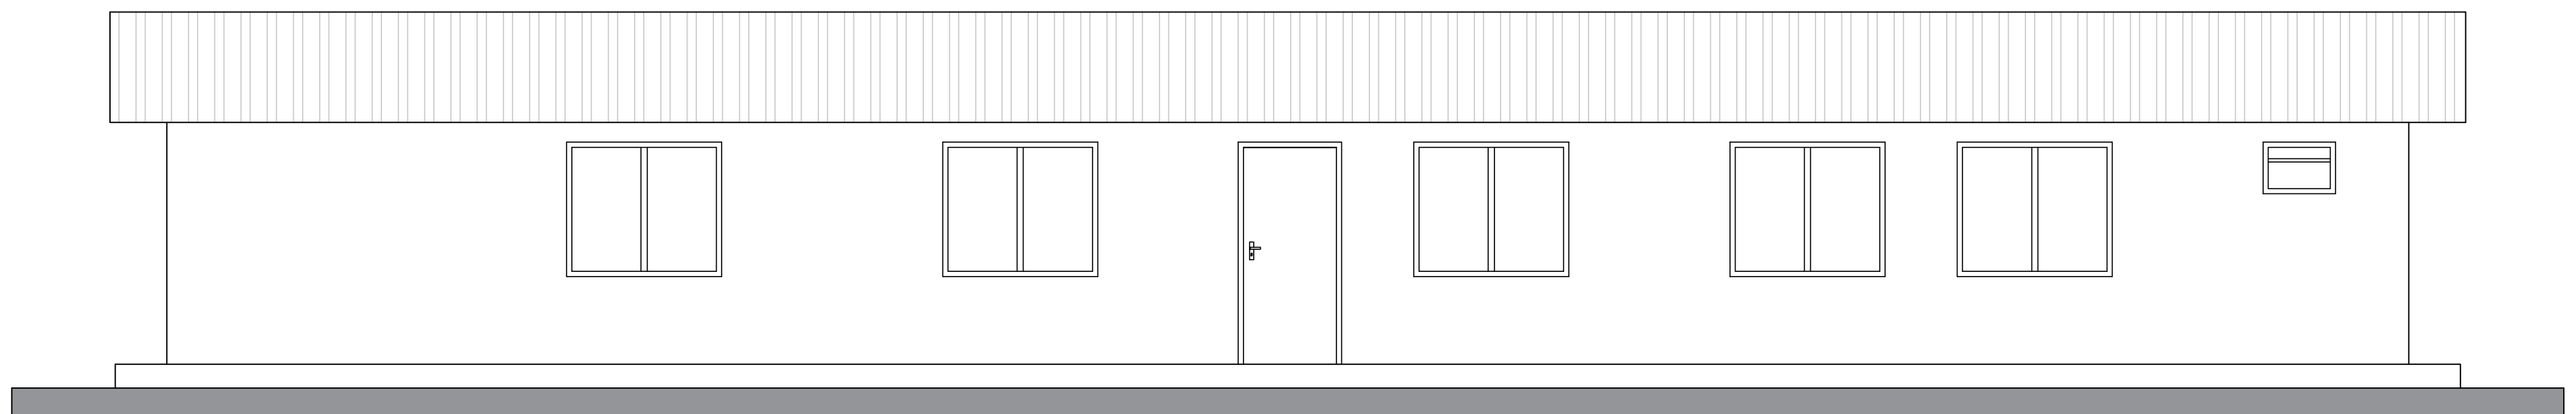

FACHADA LATERAL
Esc. 1/50

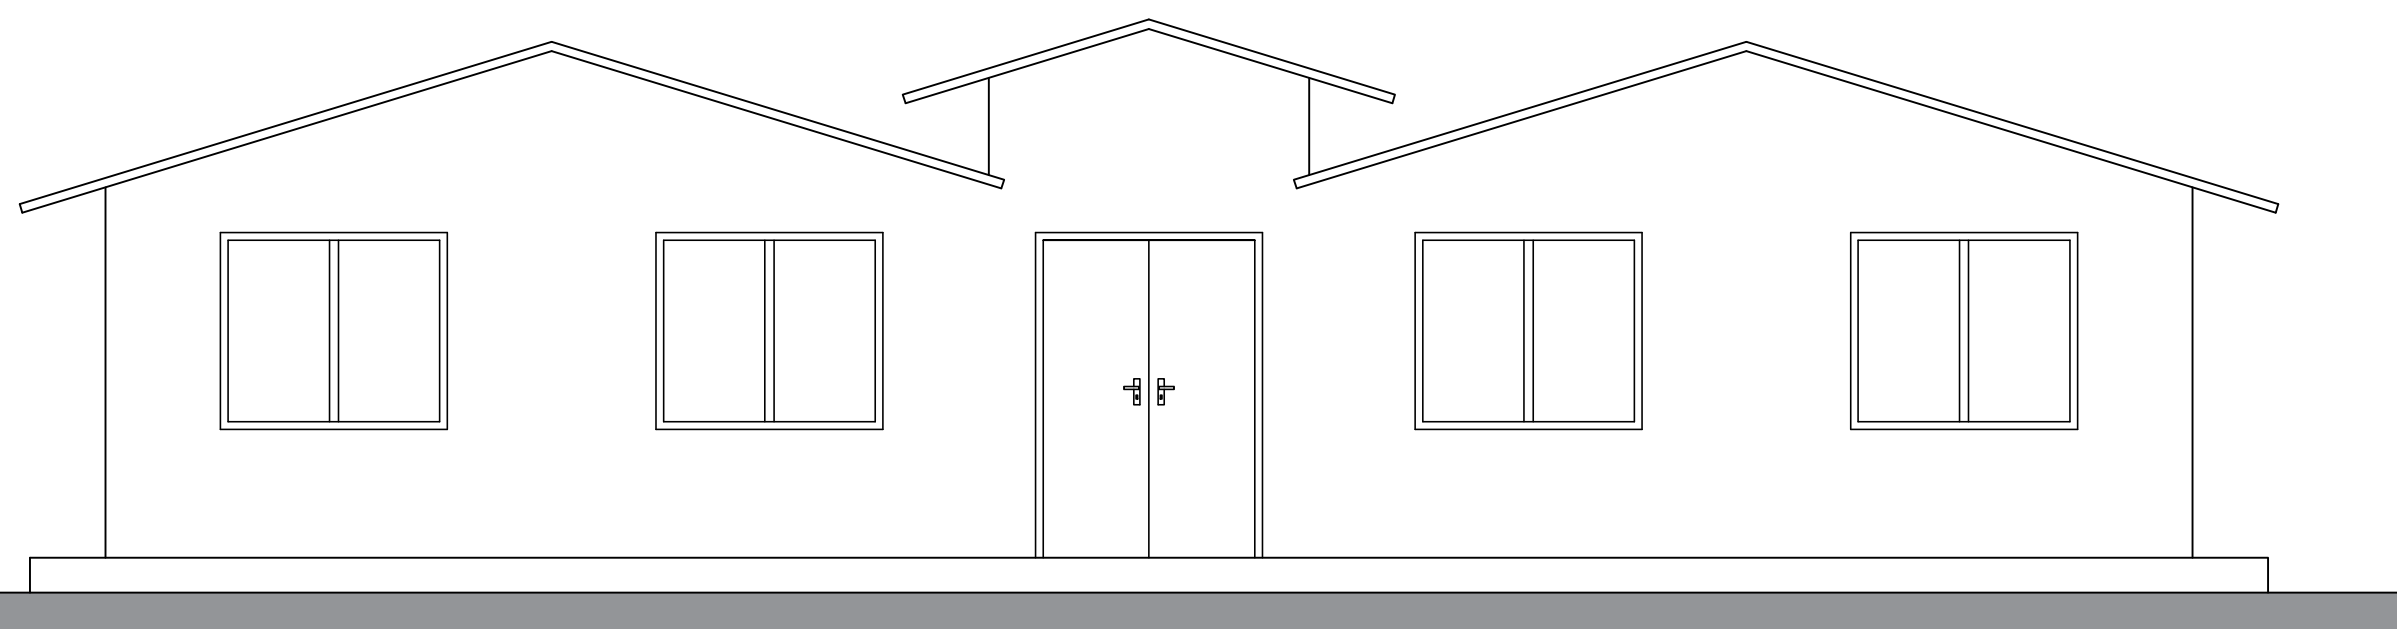

FACHADA FRONTAL
Esc. 1/50

PROPRIETARIO PREFEITURA MUNICIPAL DE CALMON		ASSINATURA	
LOCAL	OBRA	AREA 299,46m²	FOLHA ARQ 03
TITULO		RESP. TÉCNICO	
DESENHO	ESCALA 1/50	DATA DEZEMBRO/2021	
RESP. TÉCNICO			