




A
01 **CORTE AA**
ESCALA 1/50

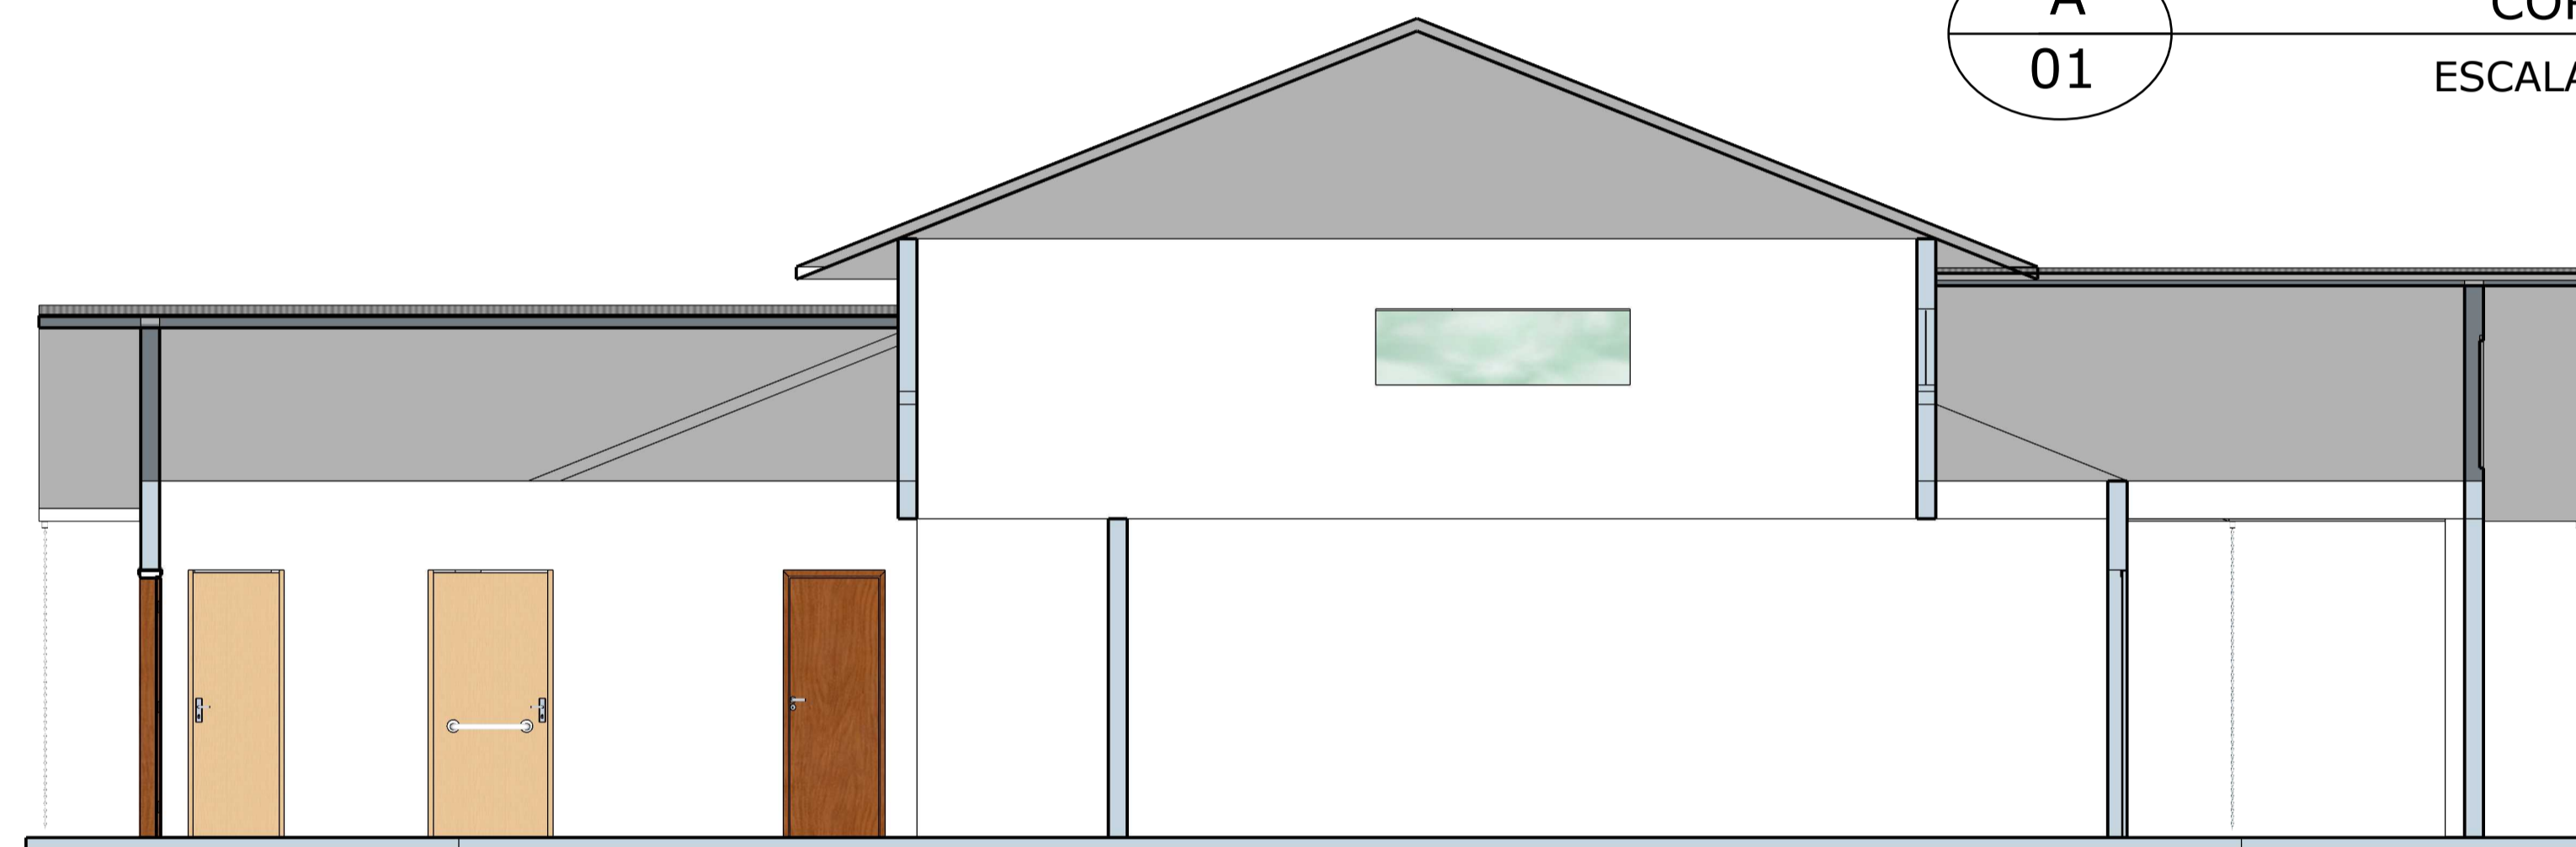

A
02 **CORTE BB**
ESCALA 1/50

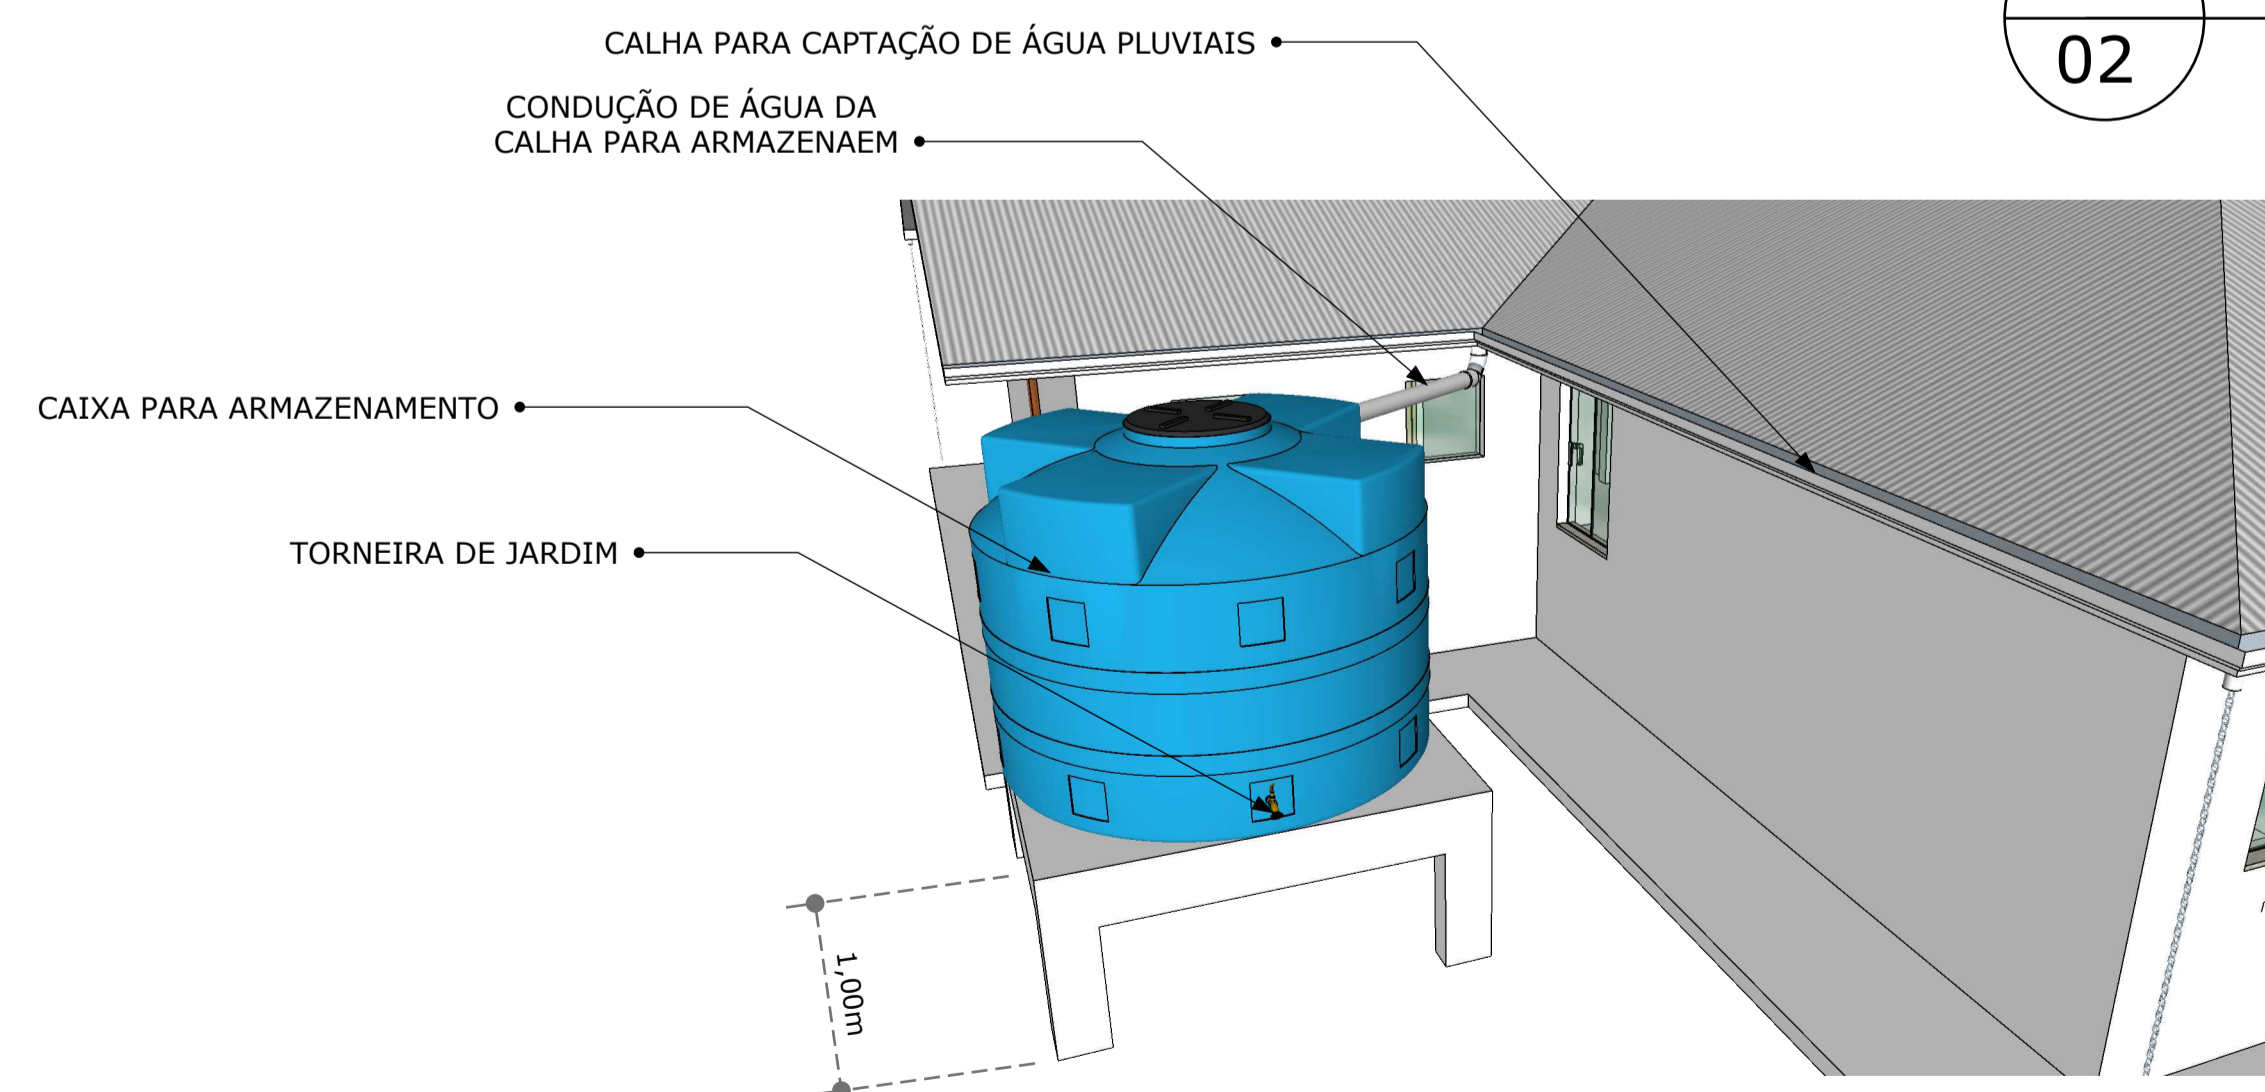

A
03 **DETALHE CISTERNA 5000 LITROS**
SEM ESCALA

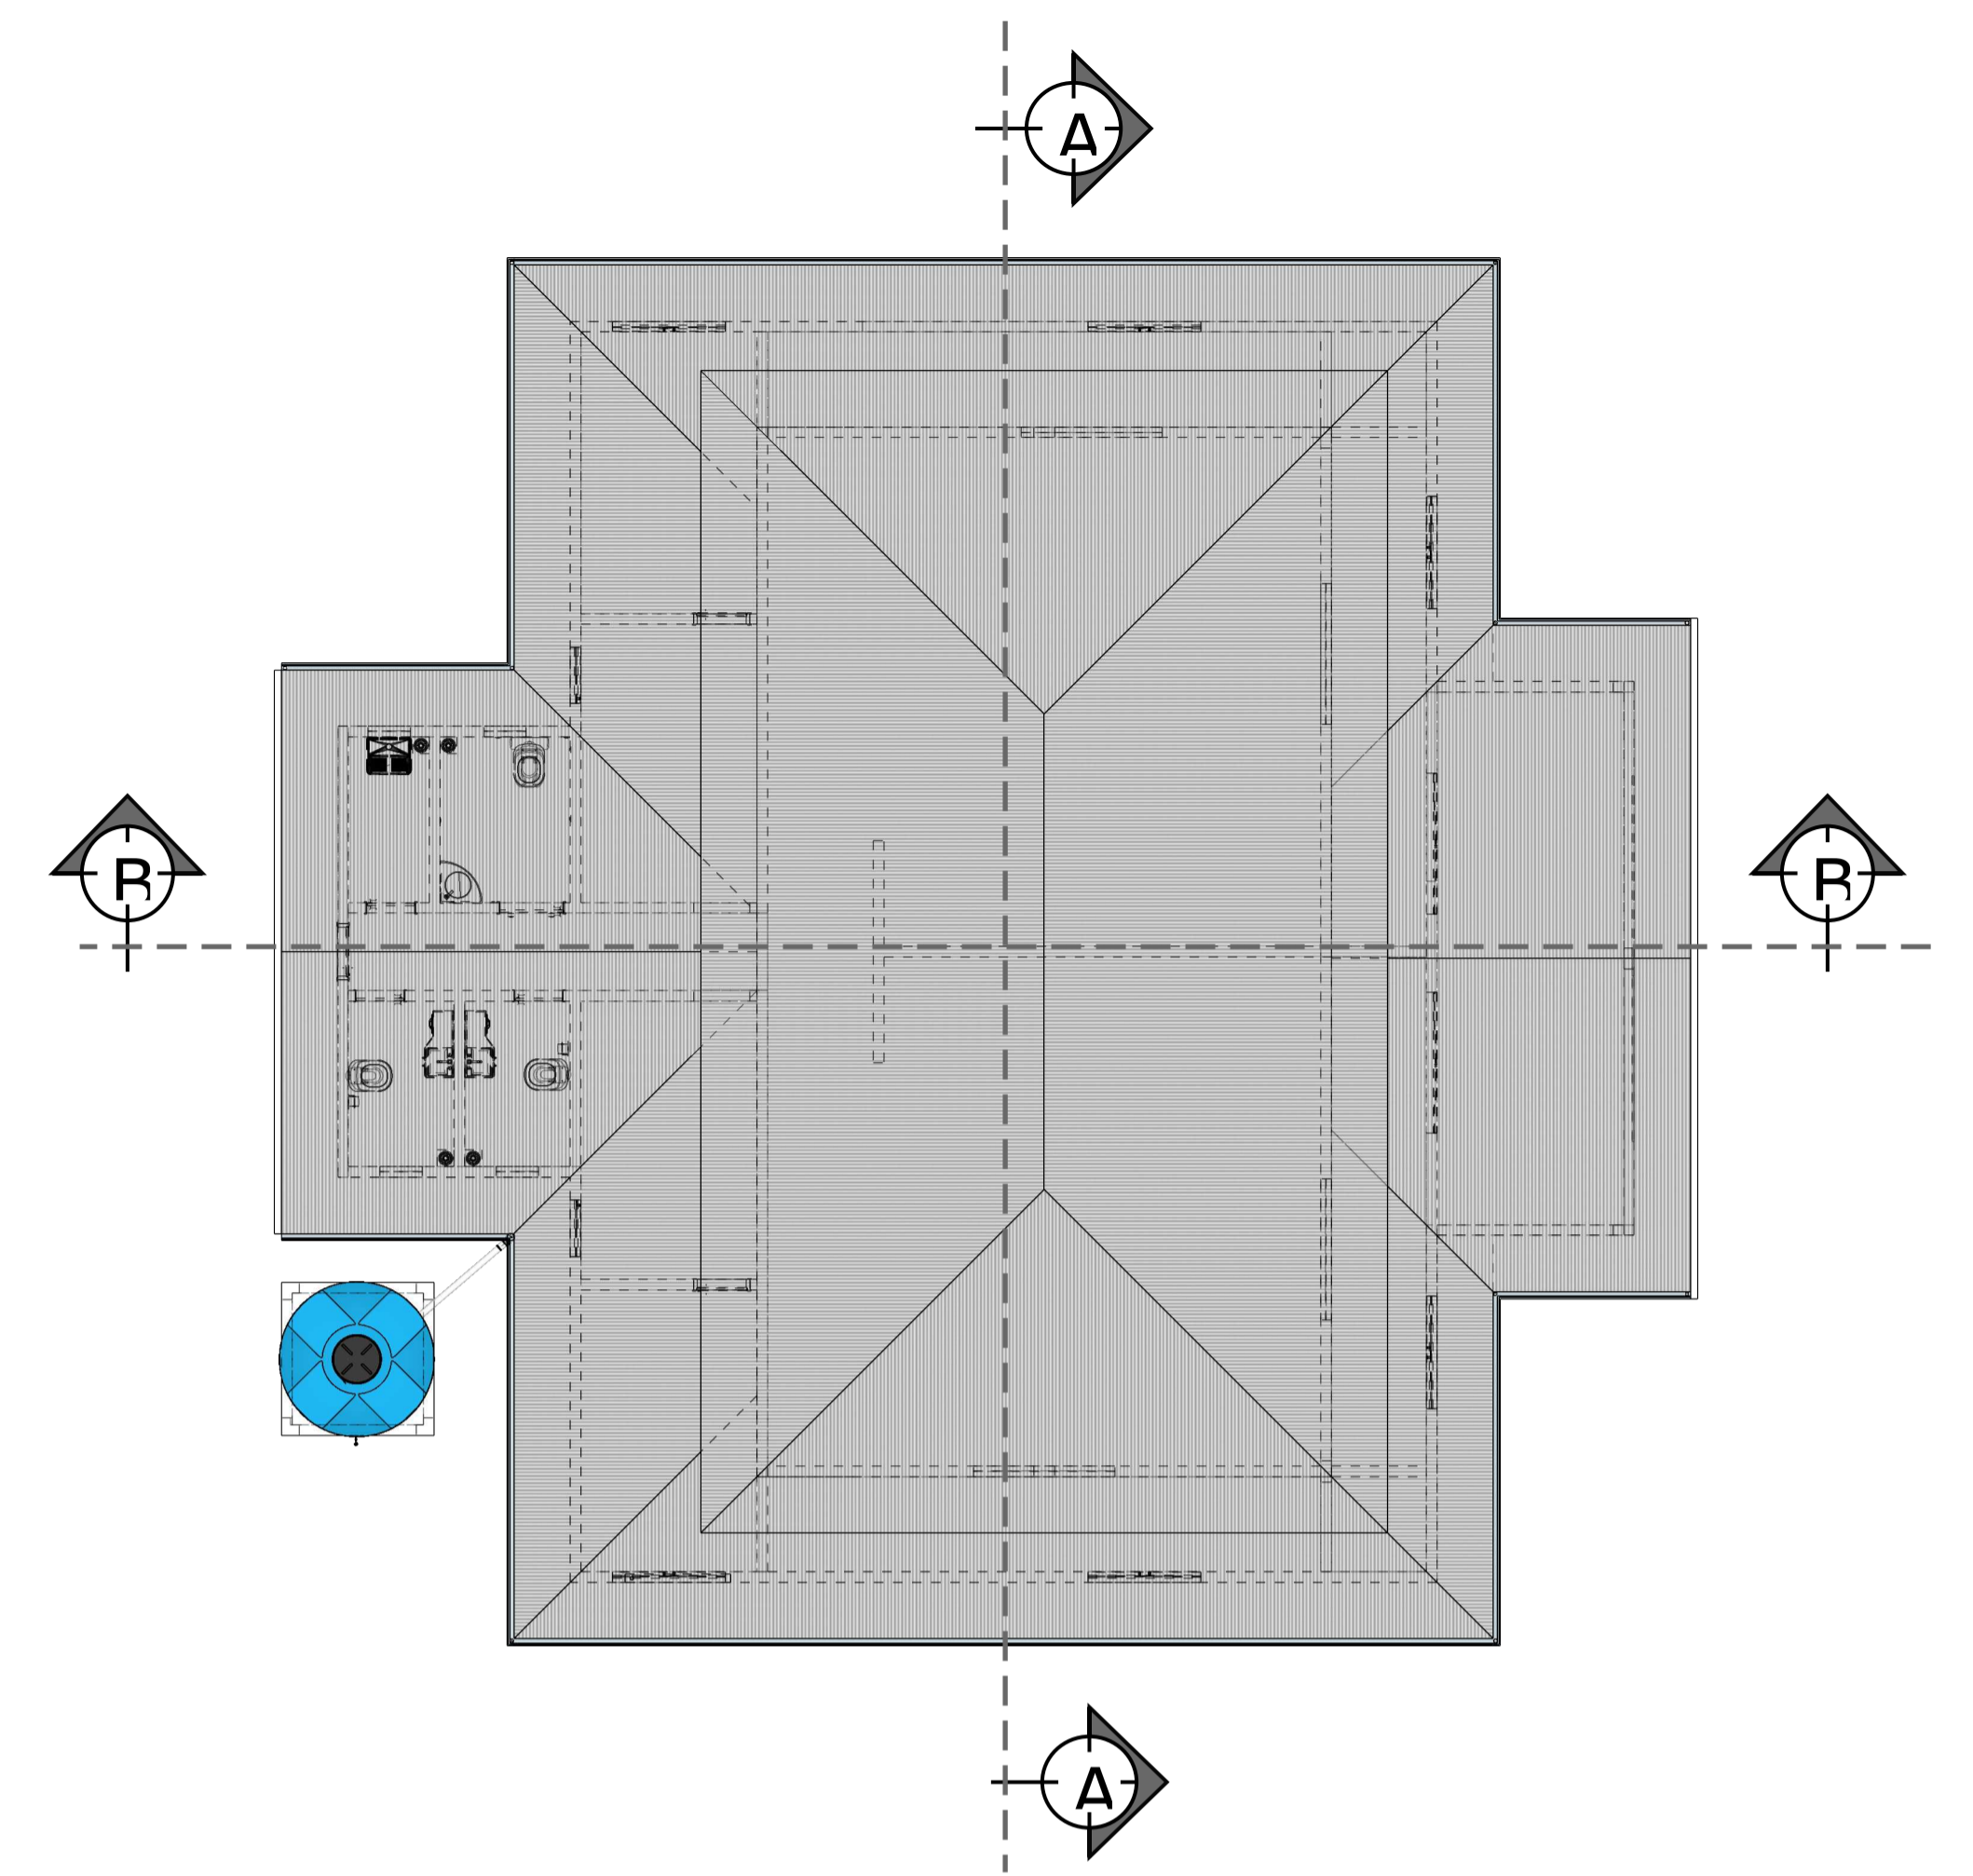

ESPAÇO RESERVADO À APROVAÇÃO

OBRA/SERVIÇO: **CAPELA MORTUÁRIA**

ENDEREÇO: **CALMON / SC**

TÍTULO: **PROJETO CORTES, DETALHES CISTERNA**

PROPRIETÁRIO: **MUNICÍPIO DE CALMON SC**
CNPJ 95.949.806/0001-37

PROJETO/EXECUÇÃO: **PÂMELA CRISTINE BORBA - ENGENHEIRA CIVIL CREA SC -149.268-1**

ESCALA:
INDICA

PRANCHA:
ARQ
--
03/3