


SIMBOLOGIA - ESGOTO SANITÁRIO		
CÓDIGO	DESCRIÇÃO	ALTURA DO PONTO DE ESGOTO
TQ	TANQUE DE SERVIÇO	PAREDE - 0,50M
MLR	MAQUINA DE LAVAR ROUPAS	PAREDE - 0,70M
PI	PIA DE COZINHA	PAREDE - 0,50M
LV	LAVATÓRIO	PAREDE - 0,50M
VS	VASO SANITÁRIO	PISO
RS	RAIO SIFONADO	PISO
CI	CAIXA DE INSPEÇÃO	-
CG	CAIXA DE GORDURA	-
CV	COLUNA DE VENTILAÇÃO	* DEVERÁ TRANSPASSAR NO MÍNIMO 30CM A COBERTURA
—		TUBO DE PVC PARA ESGOTO - LINHA PRIMÁRIA
- - - - -		TUBO DE PVC PARA ESGOTO - LINHA SECUNDÁRIA
—		TUBO DE PVC PARA VENTILAÇÃO ø50MM

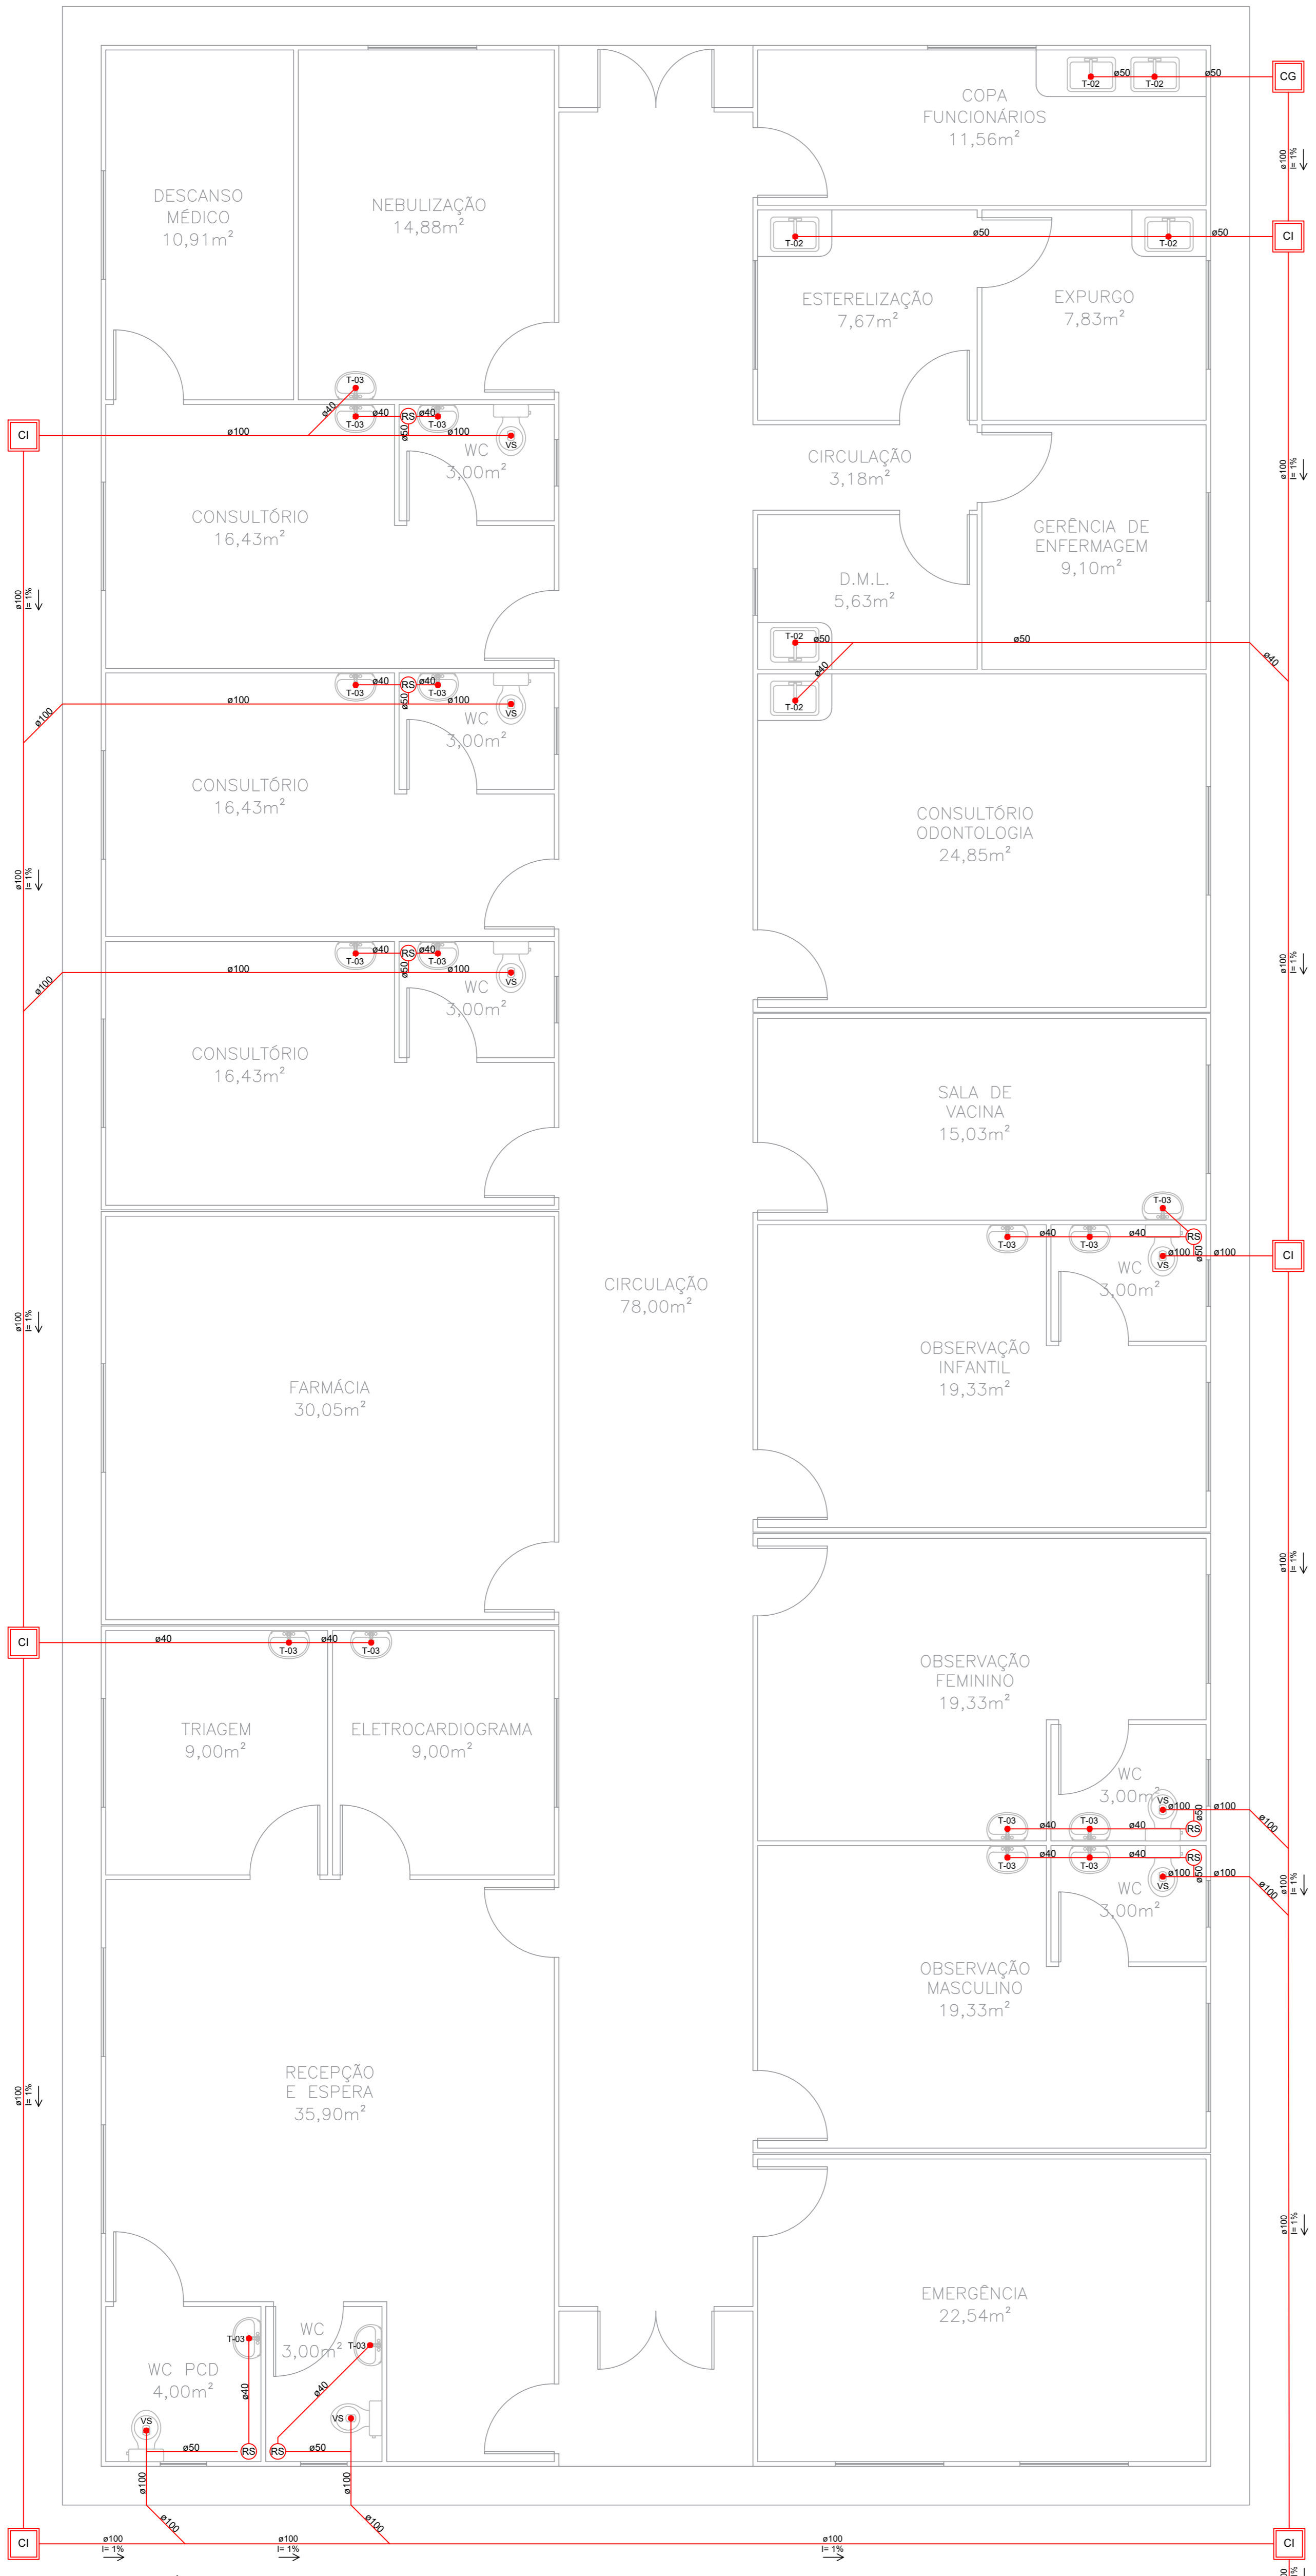

PROJETO SANITÁRIO
Esc. 1/50

PROPRIETÁRIO PREFEITURA MUNICIPAL DE CALMON		ASSINATURA	
LOCAL CALMON - SAÚDE	OBRA	ÁREA 446,16m²	FOLHA HS 02
TÍTULO		RESP. TÉCNICO	
DESENHO	ESCALA 1/50	DATA MAIO/2022	
RESP. TÉCNICO			