


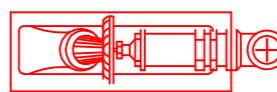
## LEGENDA / SIMBOLOGIA


PA — PISO ANTIDERRAPANTE E INCOMBUSTÍVEL

PQS  — EXTINTOR PÓ QUÍMICO SECO ABC 4Kg

**SAIDA** — PLACA DE SAÍDA FOTOLUMINESCENTE

110 LUMENS  — LUMINÁRIA DE EMERGÊNCIA 110 LUMENS

 — HIDRANTE

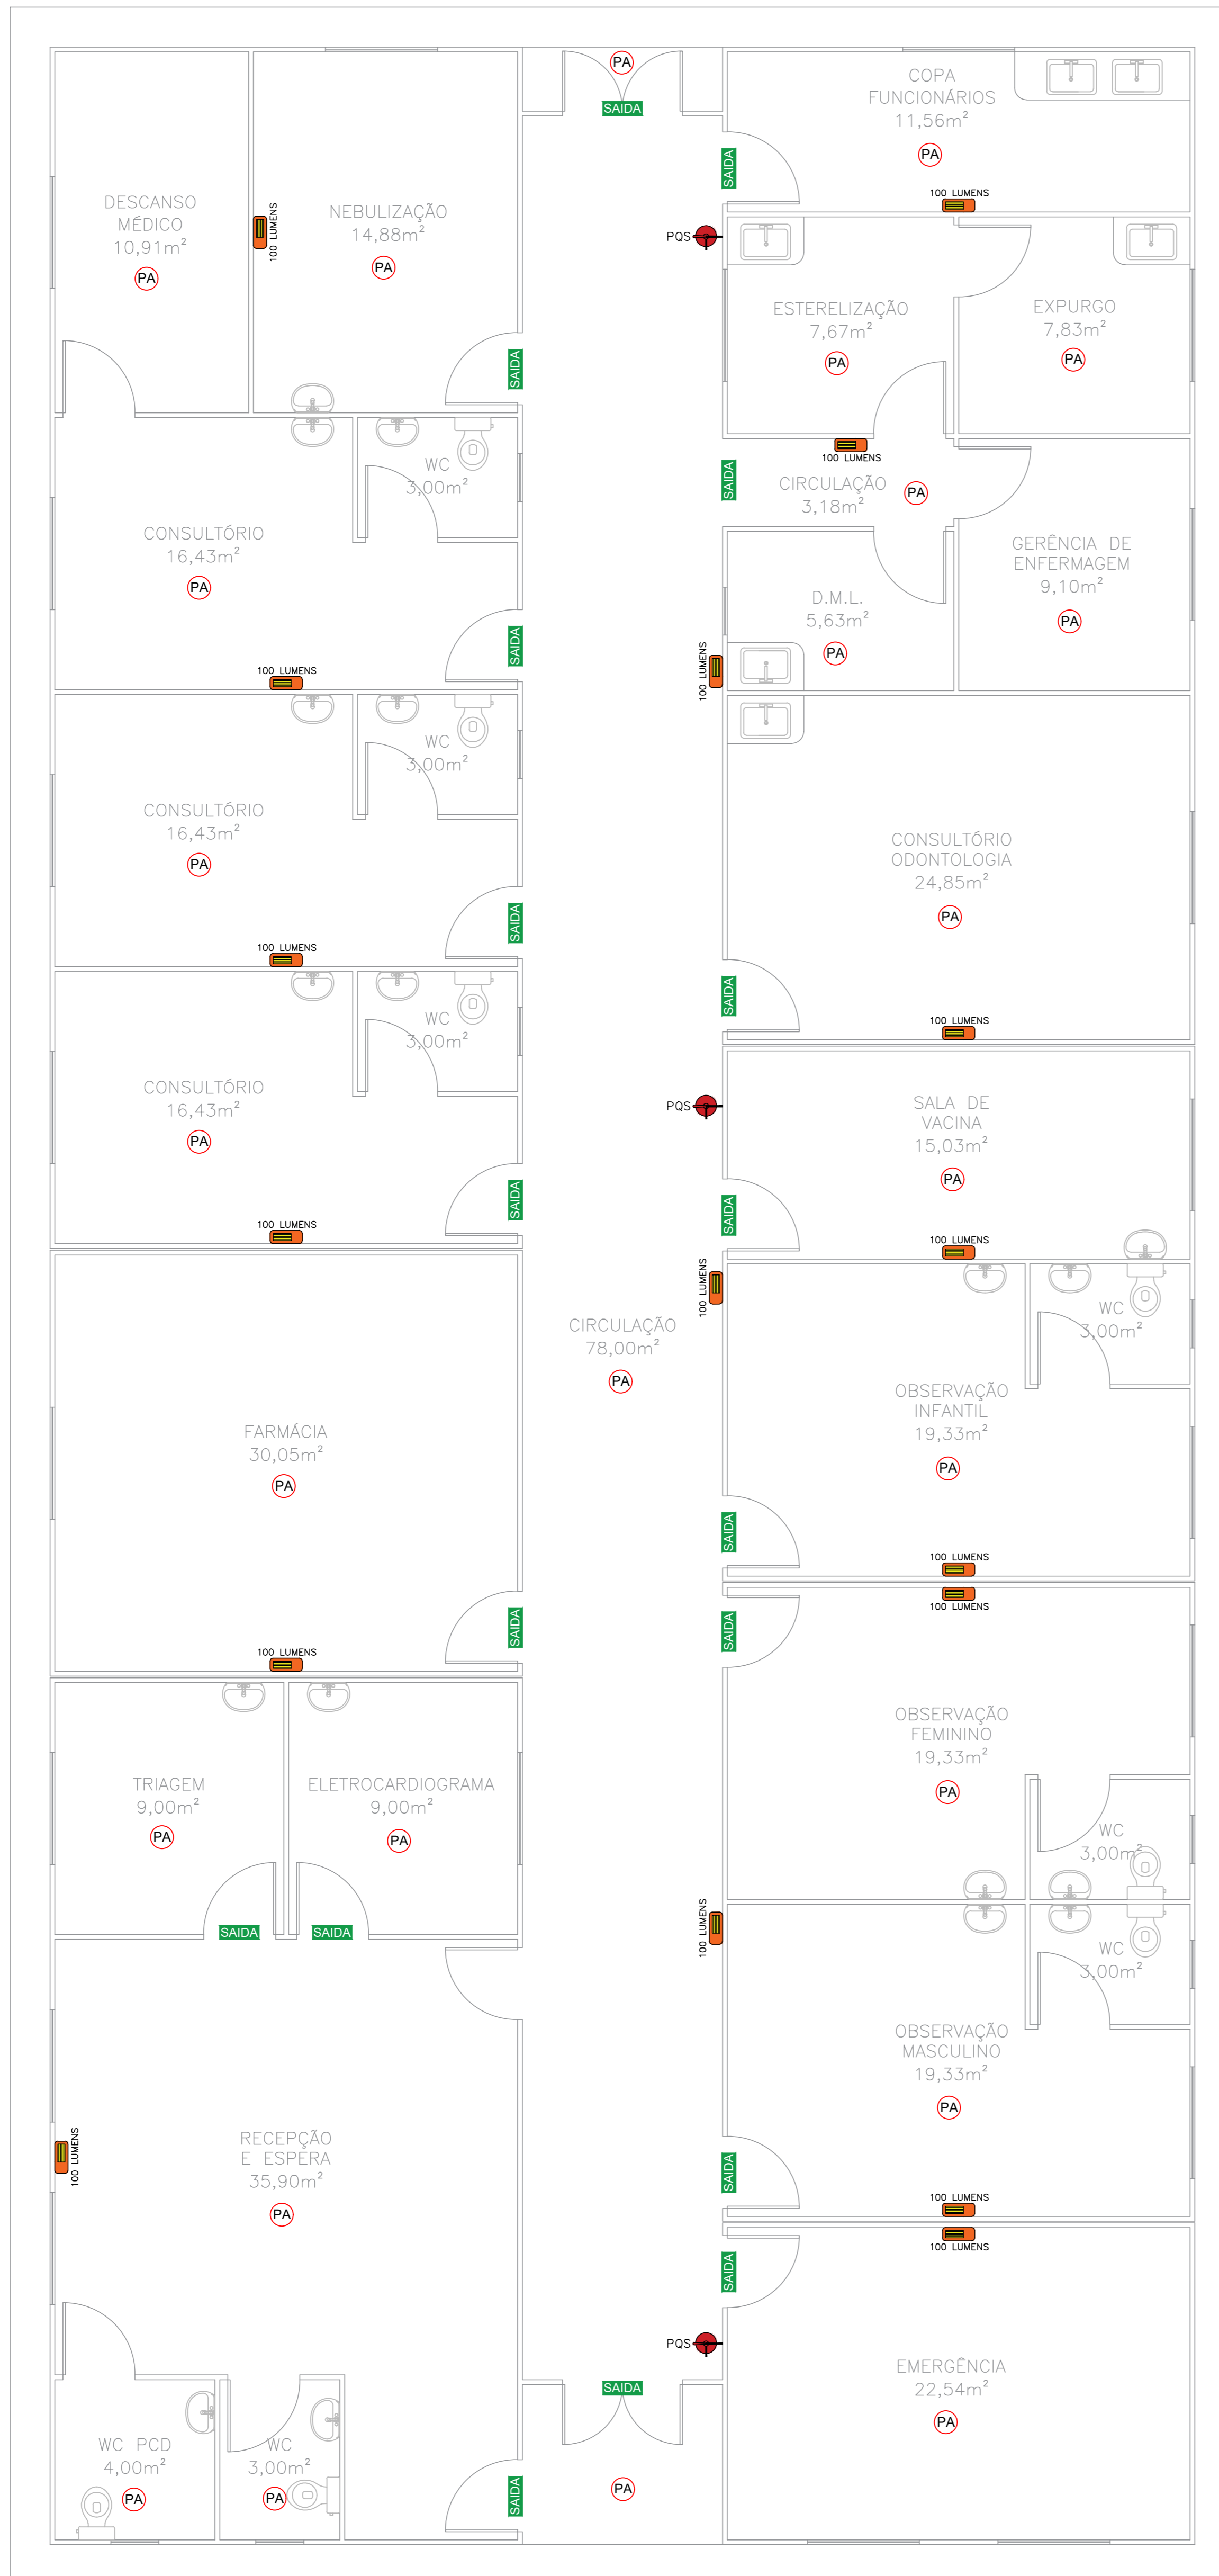

PROJETO PREVENTIVO CONTRA INCÊNDIO

Esc. 1/50

PROPRIETÁRIO PREFEITURA MUNICIPAL DE CALMON		ASSINATURA	
LOCAL CALMON - SAÚDE	ÁREA 446,16m²	FOLHA PCI 01	
OBRA	RESP. TÉCNICO		
TÍTULO	DESENHO	ESCALA 1/50	DATA MAIO/2022
RESP. TÉCNICO			