


### QUADRO DE CARGAS

CIRC. N°	LÂMPADAS			TOMADAS		TOTAL WATTS W	DISJ AMPER A	COND COBRE mm2
	2X40W	200W	100W	600W				
1	-	2	-	-	400	15	4,0	
2	-	2	-	-	400	15	4,0	
3	-	2	-	-	400	15	4,0	
4	-	2	-	-	400	15	4,0	
5	-	2	-	-	400	15	4,0	
6	-	2	-	-	400	15	4,0	
SOMA	-	12	-	-	2.400	40	2x10	

### LEGENDA ELÉTRICO

	CONJUNTO COM 3 REFLETORES (LAMPADAS LED 17.000 LUMENS)
	CONJUNTO COM 2 REFLETORES (LAMPADAS LED 17.000 LUMENS)
	QUADRO DE DISTRIBUICAO
	CONDUTORES FASE, NEUTRO, RETORNO E TERRA

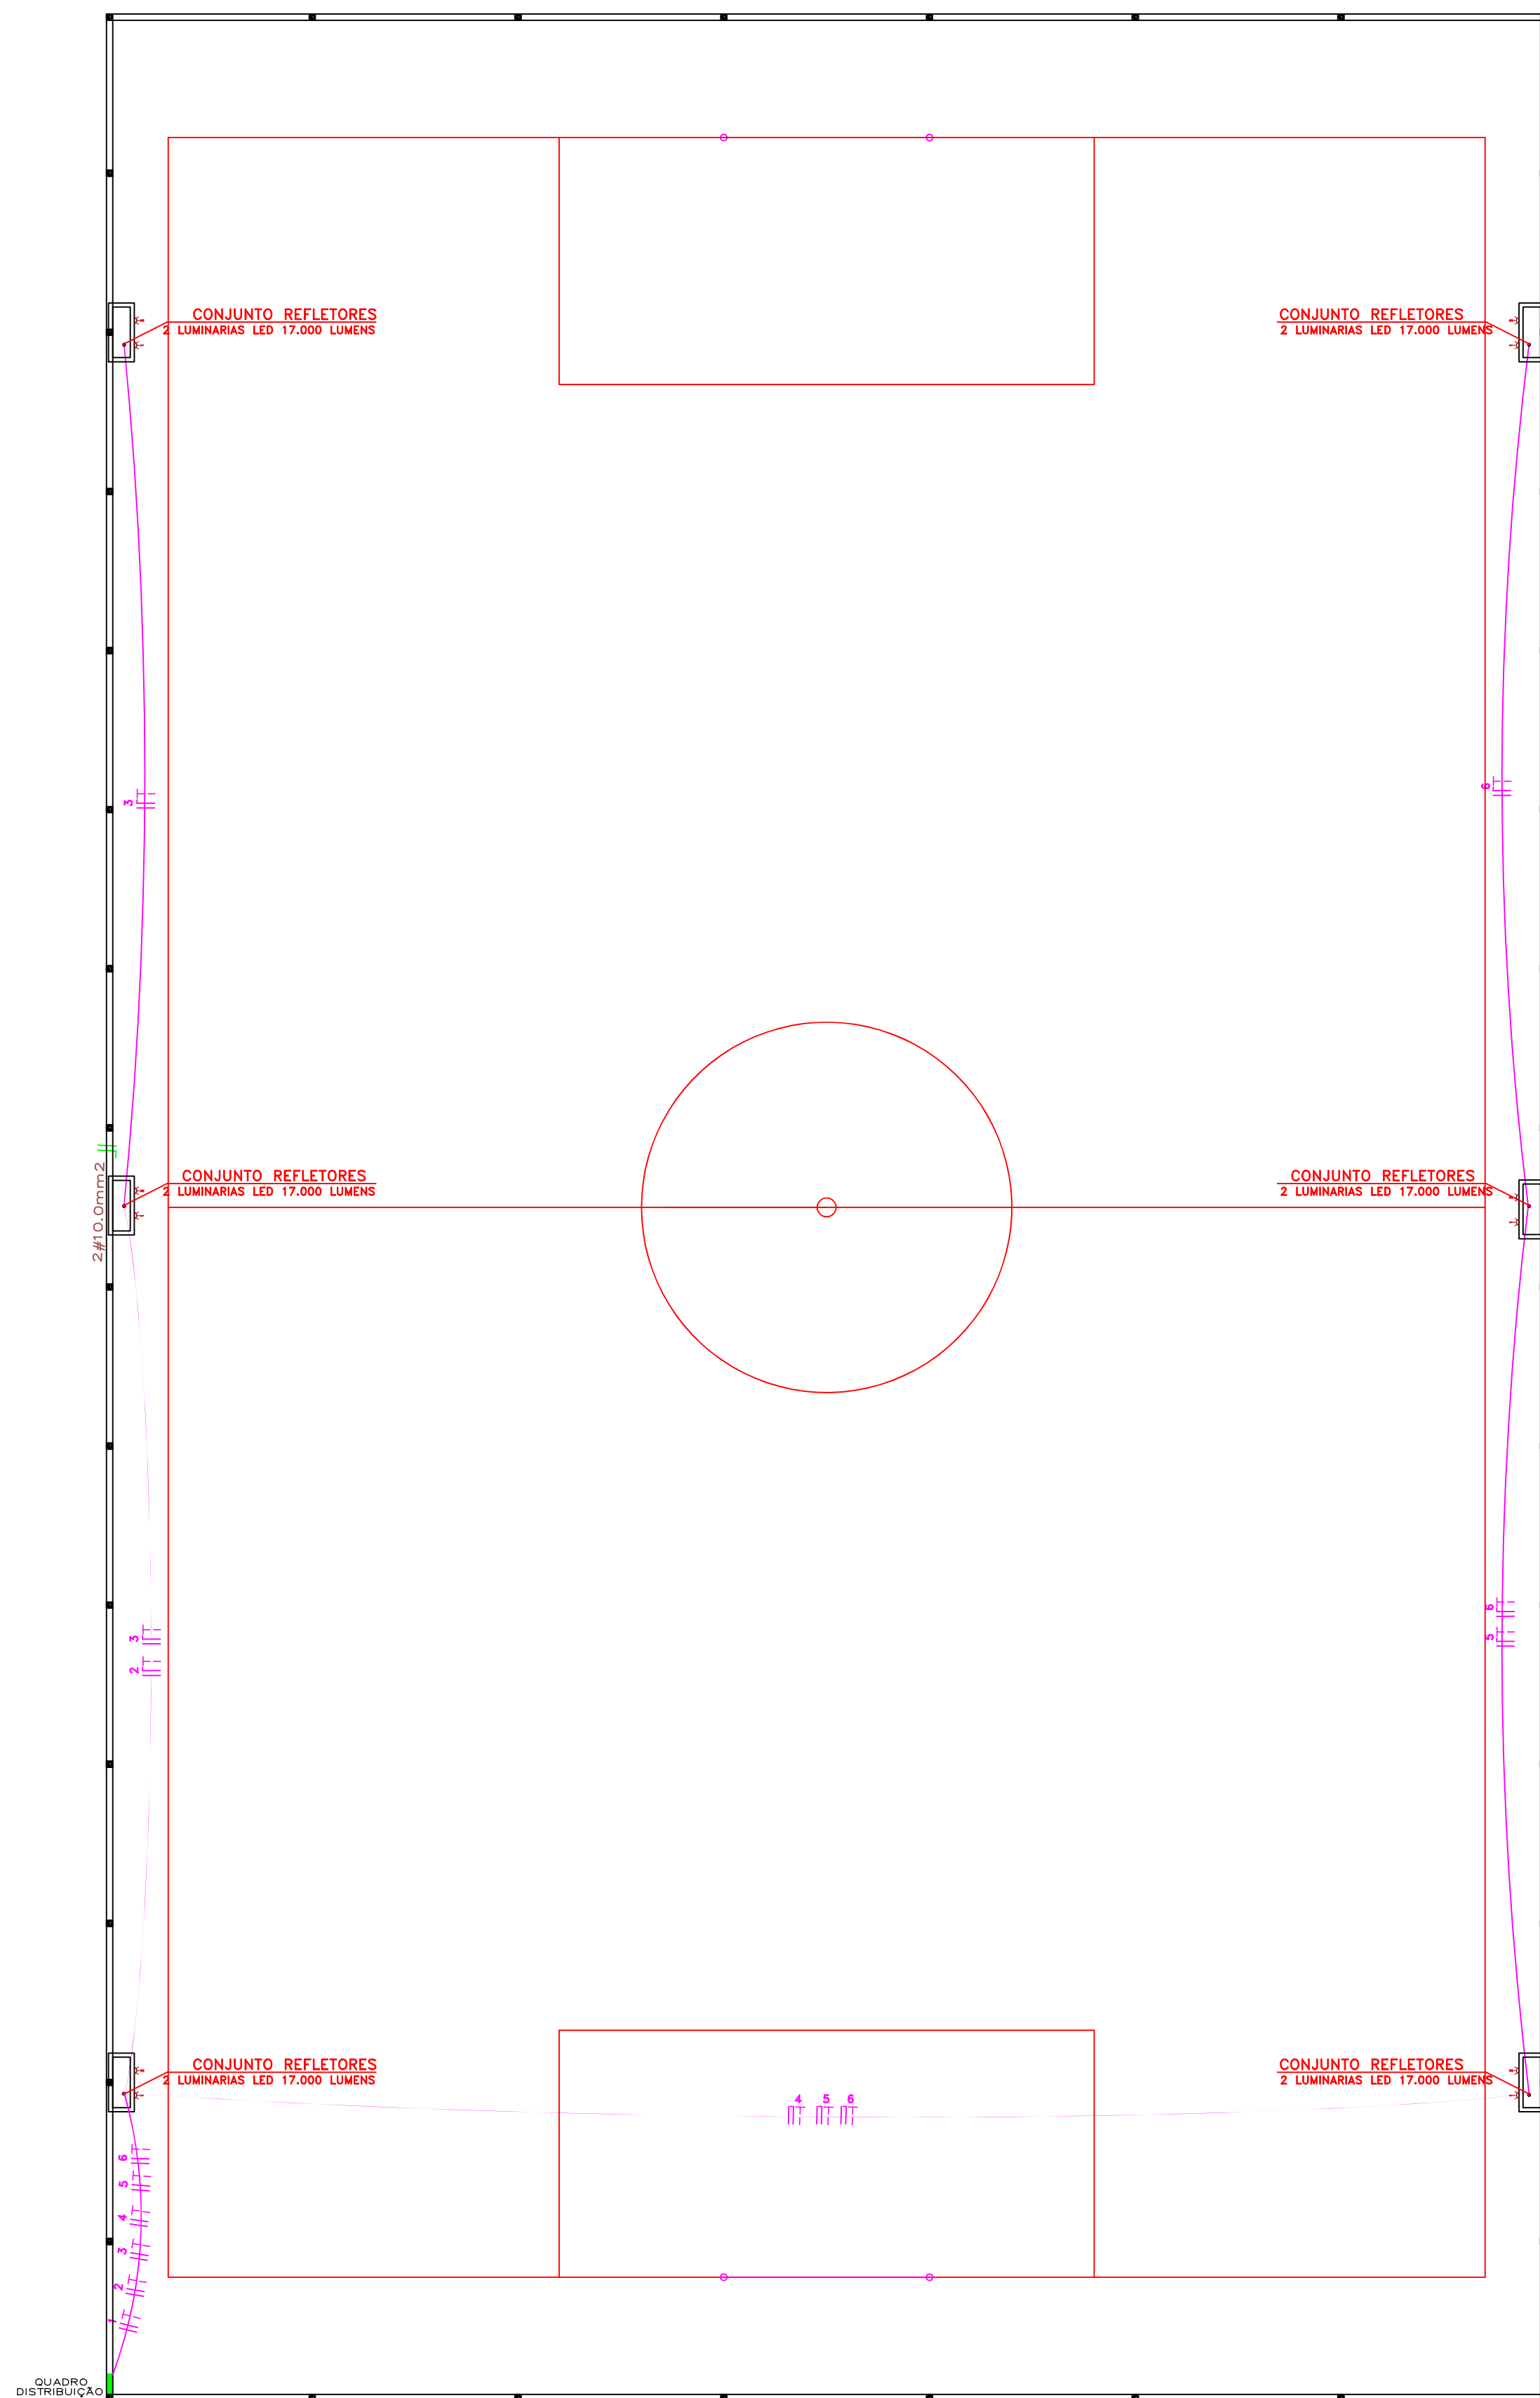

**CAMPO FUTEBOL SUÍÇO (ELÉTRICO)**  
ESCALA: 1:100

VEM DO QUADRO DE MEDIÇÃO

**DIREITOS AUTORAIS RESERVADOS**  
ALTERAÇÕES DO PROJETO SOMENTE PODERAO SER EFETUADAS MEDIANTE AUTORIZAÇÃO DO PROJETISTA

 AMARP Associação dos Municípios do Alto Vale do Rio do Peixe Carlos Alberto Piva Presidente Odivar Clóvis Biscaro Secretário Executivo Av. Manoel Roque, 99 Videira - SC Fone 5660255	TÍTULO	<b>CAMPO FUT. SUÍÇO</b>	PRANCHA	02
	REFERENCIA	PROJETO ELÉTRICO REFORMA LEGENDA QUADRO DE CARGAS		
	PROPRIETARIO	<b>P. M. CALMON</b> C.G.C.: 95.949.806/0001-37	ASSINATURA	
	RESPONSÁVEL TÉCNICO	<b>JEAN MARCELO ZIERO</b> ARQ. E URB. CAU/BR A32454-0	ASSINATURA	
DESENHO	<b>ARQ. JEAN</b>	ESCALA	INDICADA	PREFEITURA
		DATA	ABRIL/2022	