


QUADRO DE CARGAS

CIRC. N°	LÂMPADAS		TOMADAS		TOTAL WATTS W	DISJ. AMPER A	COND COBRE mm2
	2X40W	200W	100W	600W			
1	-	2	-	-	400	15	4,0
2	-	2	-	-	400	15	4,0
3	-	2	-	-	400	15	4,0
4	-	2	-	-	400	15	4,0
5	-	2	-	-	400	15	4,0
6	-	2	-	-	400	15	4,0
SOMA	-	12	-	-	2.400	40	2x10

LEGENDA ELÉTRICO

	CONJUNTO COM 4 REFLETORES (LAMPADAS LED 17.000 LUMENS)
	CONJUNTO COM 3 REFLETORES (LAMPADAS LED 17.000 LUMENS)
	QUADRO DE DISTRIBUICAO
	CONDUTORES FASE, NEUTRO, RETORNO E TERRA

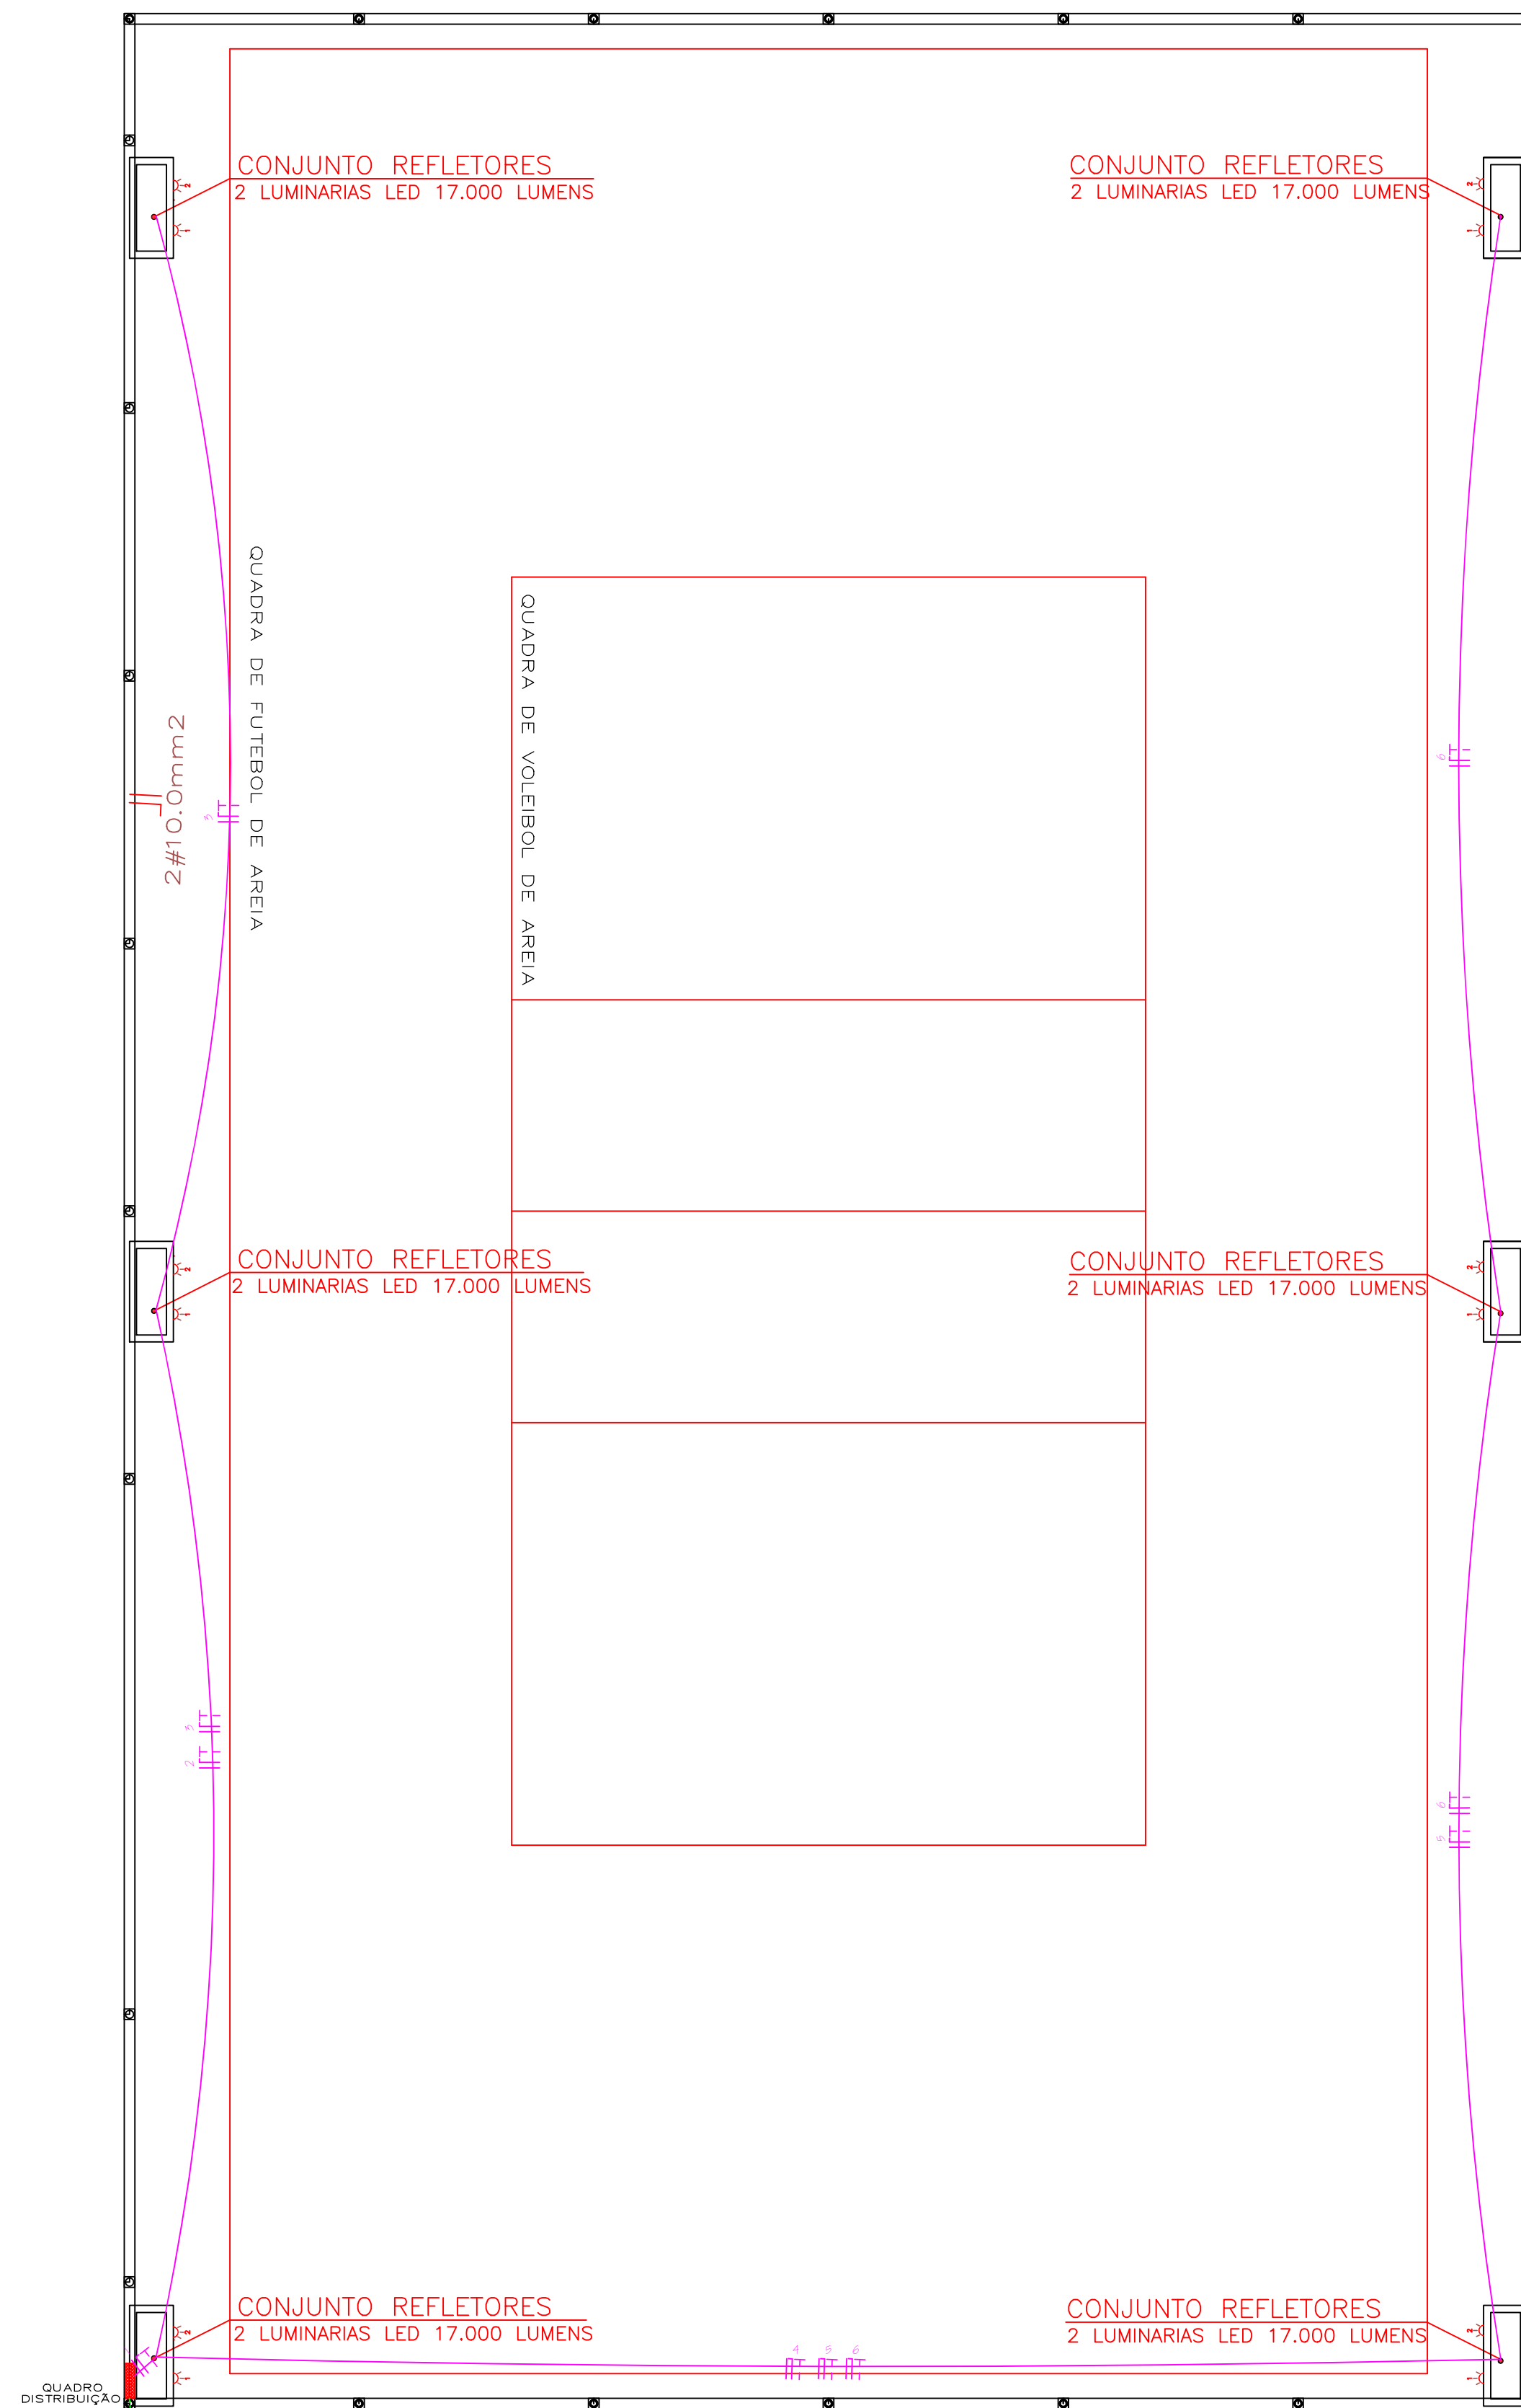

QUADRA GRAMA SINTÉTICA (ELÉTRICO)
ESCALA: 1:100

VEM DO QUADRO DE MEDIÇÃO

DIREITOS AUTORAIS RESERVADOS
ALTERAÇÕES DO PROJETO SOMENTE PODERÃO SER EFETUADAS MEDIANTE AUTORIZAÇÃO DO PROJETISTA

 Raul Ribas Neto Presidente Odivar Clóvis Bischof Secretário Executivo Av. Manoel Roque, 99 Videira - SC Fone 5660255	TÍTULO	QUADRA GRAMA SINTÉTICA	PRANCHA	02	
	REFERÊNCIA	PROJETO ELÉTRICO LEGENDA QUADRO DE CARGAS			
	PROPRIETÁRIO	PREF. MUN. DE CALMON CNPJ. 95.949.806/0001-37	ASSINATURA	_____	
	RESPONSÁVEL TÉCNICO	JEAN MARCELO ZIERO CAU/BR A32454-0	ASSINATURA	_____	
DESENHO	ARQ. JEAN	ESCALA	1/75	PREFEITURA	_____
		DATA	MARÇO/2022		