


PLANTA BAIXA  
 ESC 1:100  
 ÁREA: 389,29m<sup>2</sup>

PROPRIETÁRIO	PREFEITURA MUNICIPAL DE CALMON	ASSINATURA	
LOCAL	RUA JOÃO BARIULKA, CENTRO	VERSÃO	00
OBRA	REFORMA CRECHE VICTOR B. ADAMI	FOLHA	ARQ 01
PROJETO	ARQUITETÔNICO	DATA	DEZEMBRO/2022
ÁREA	ESCALA	RESP. TÉCNICO	ENG. INGRID KOOL

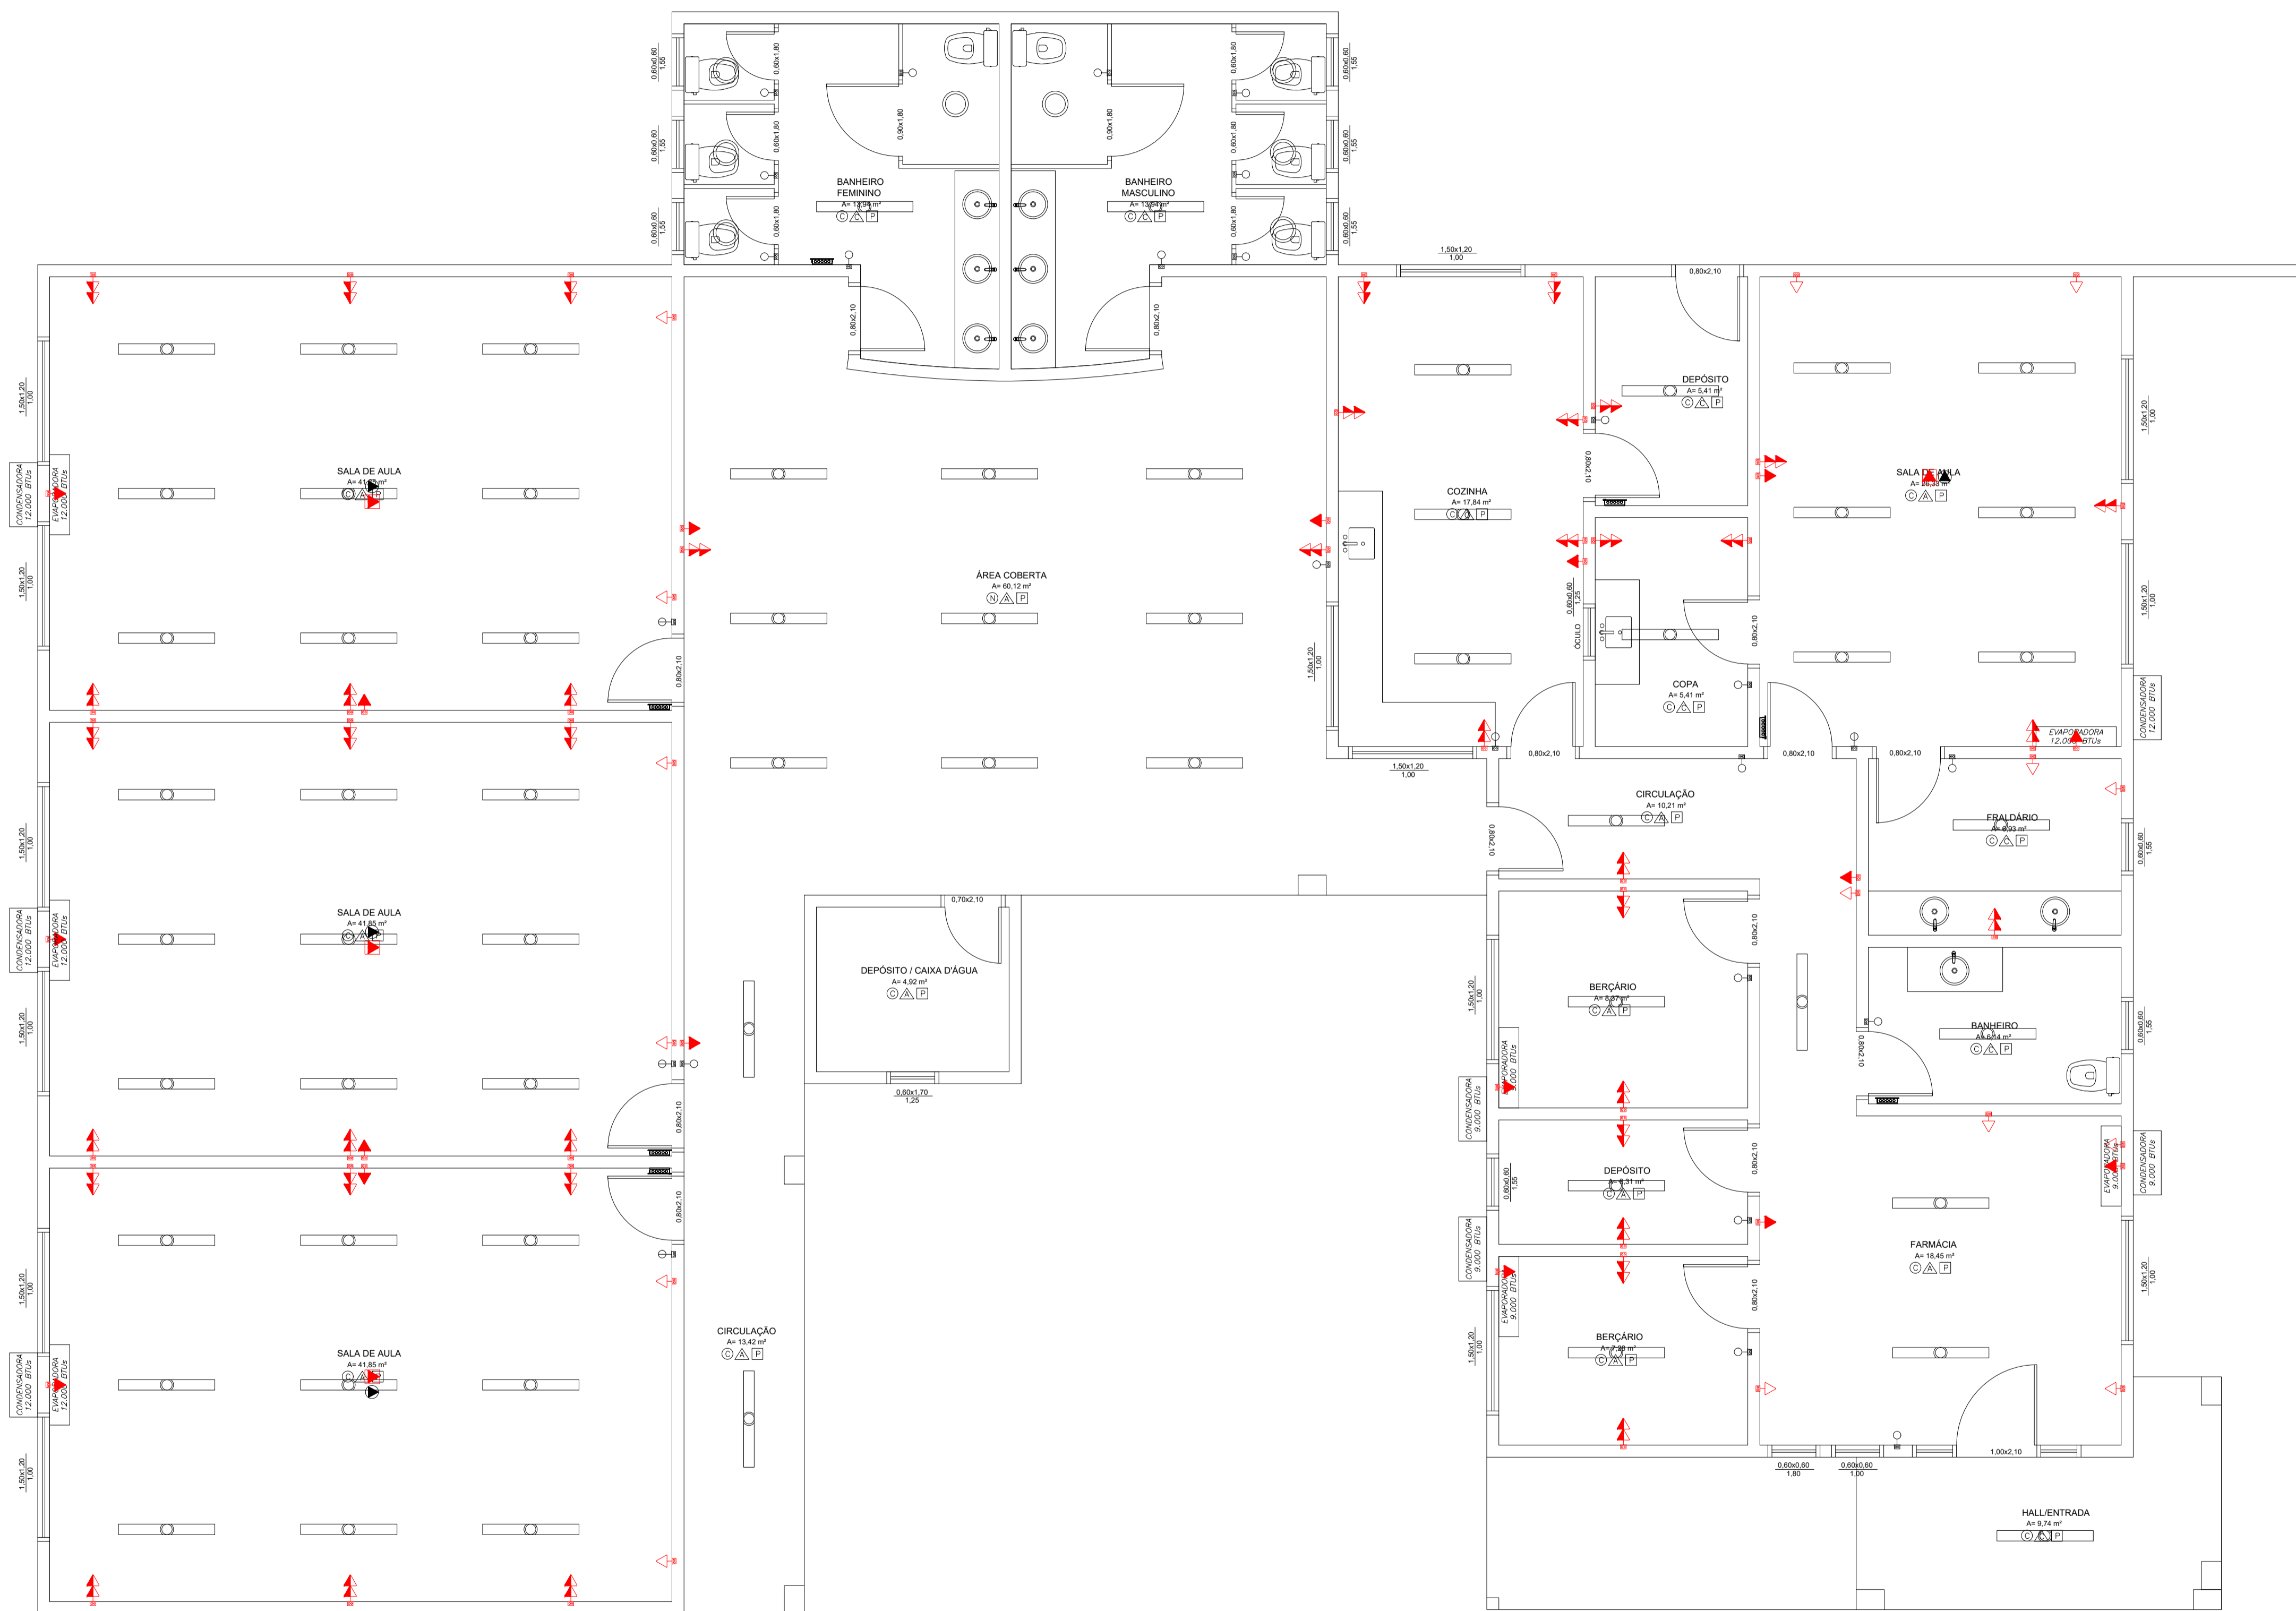





PROPRIETÁRIO	PREFEITURA MUNICIPAL DE CALMON		ASSINATURA	
LOCAL	RUA JOÃO BARIULKA, CENTRO		VERSÃO	00
OBRA	REFORMA CRECHE VICTOR B. ADAMI		FOLHA	ELE 01
PROJETO	ELÉTRICO		DATA	DEZEMBRO/2022
ÁREA	ESCALA			
RESP. TÉCNICO	ENG. INGRID KOOL			





PROPRIETÁRIO	PREFEITURA MUNICIPAL DE CALMON		ASSINATURA
LOCAL	RUA JOÃO BARIULKA, CENTRO		VERSÃO
OBRA	REFORMA CRECHE VICTOR B. ADAMI		00
PROJETO	ÁGUA PLUVIAL		FOLHA
ÁREA	ESCALA	DATA	HID 01
RESP. TÉCNICO	ENG. INGRID KOOL		DEZEMBRO/2022





PROPRIETÁRIO	PREFEITURA MUNICIPAL DE CALMON		ASSINATURA
LOCAL	RUA JOÃO BARIULKA, CENTRO		VERSÃO
OBRA	REFORMA CRECHE VICTOR B. ADAMI		00
PROJETO	PREVENTIVO CONTRA INCÊNDIO		FOLHA
ÁREA	ESCALA	DATA	PPCI
RESP. TÉCNICO	ENG. INGRID KOOL	DEZEMBRO/2022	01

