


PLANTA BAIXA
 ESC 1:100
 ÁREA: 987,83m²

PROPRIETÁRIO	PREFEITURA MUNICIPAL DE CALMON		ASSINATURA
LOCAL	RUA PEDRO ALMEIDA CENTRO		VERSÃO
OBRA	REFORMA ESCOLA JOÃO CARNEIRO		00
PROJETO	ARQUITETÔNICO		FOLHA
ÁREA	ESCALA	DATA	ARQ
RESP. TÉCNICO	ENG. INGRID KOOL	DEZEMBRO/2022	01



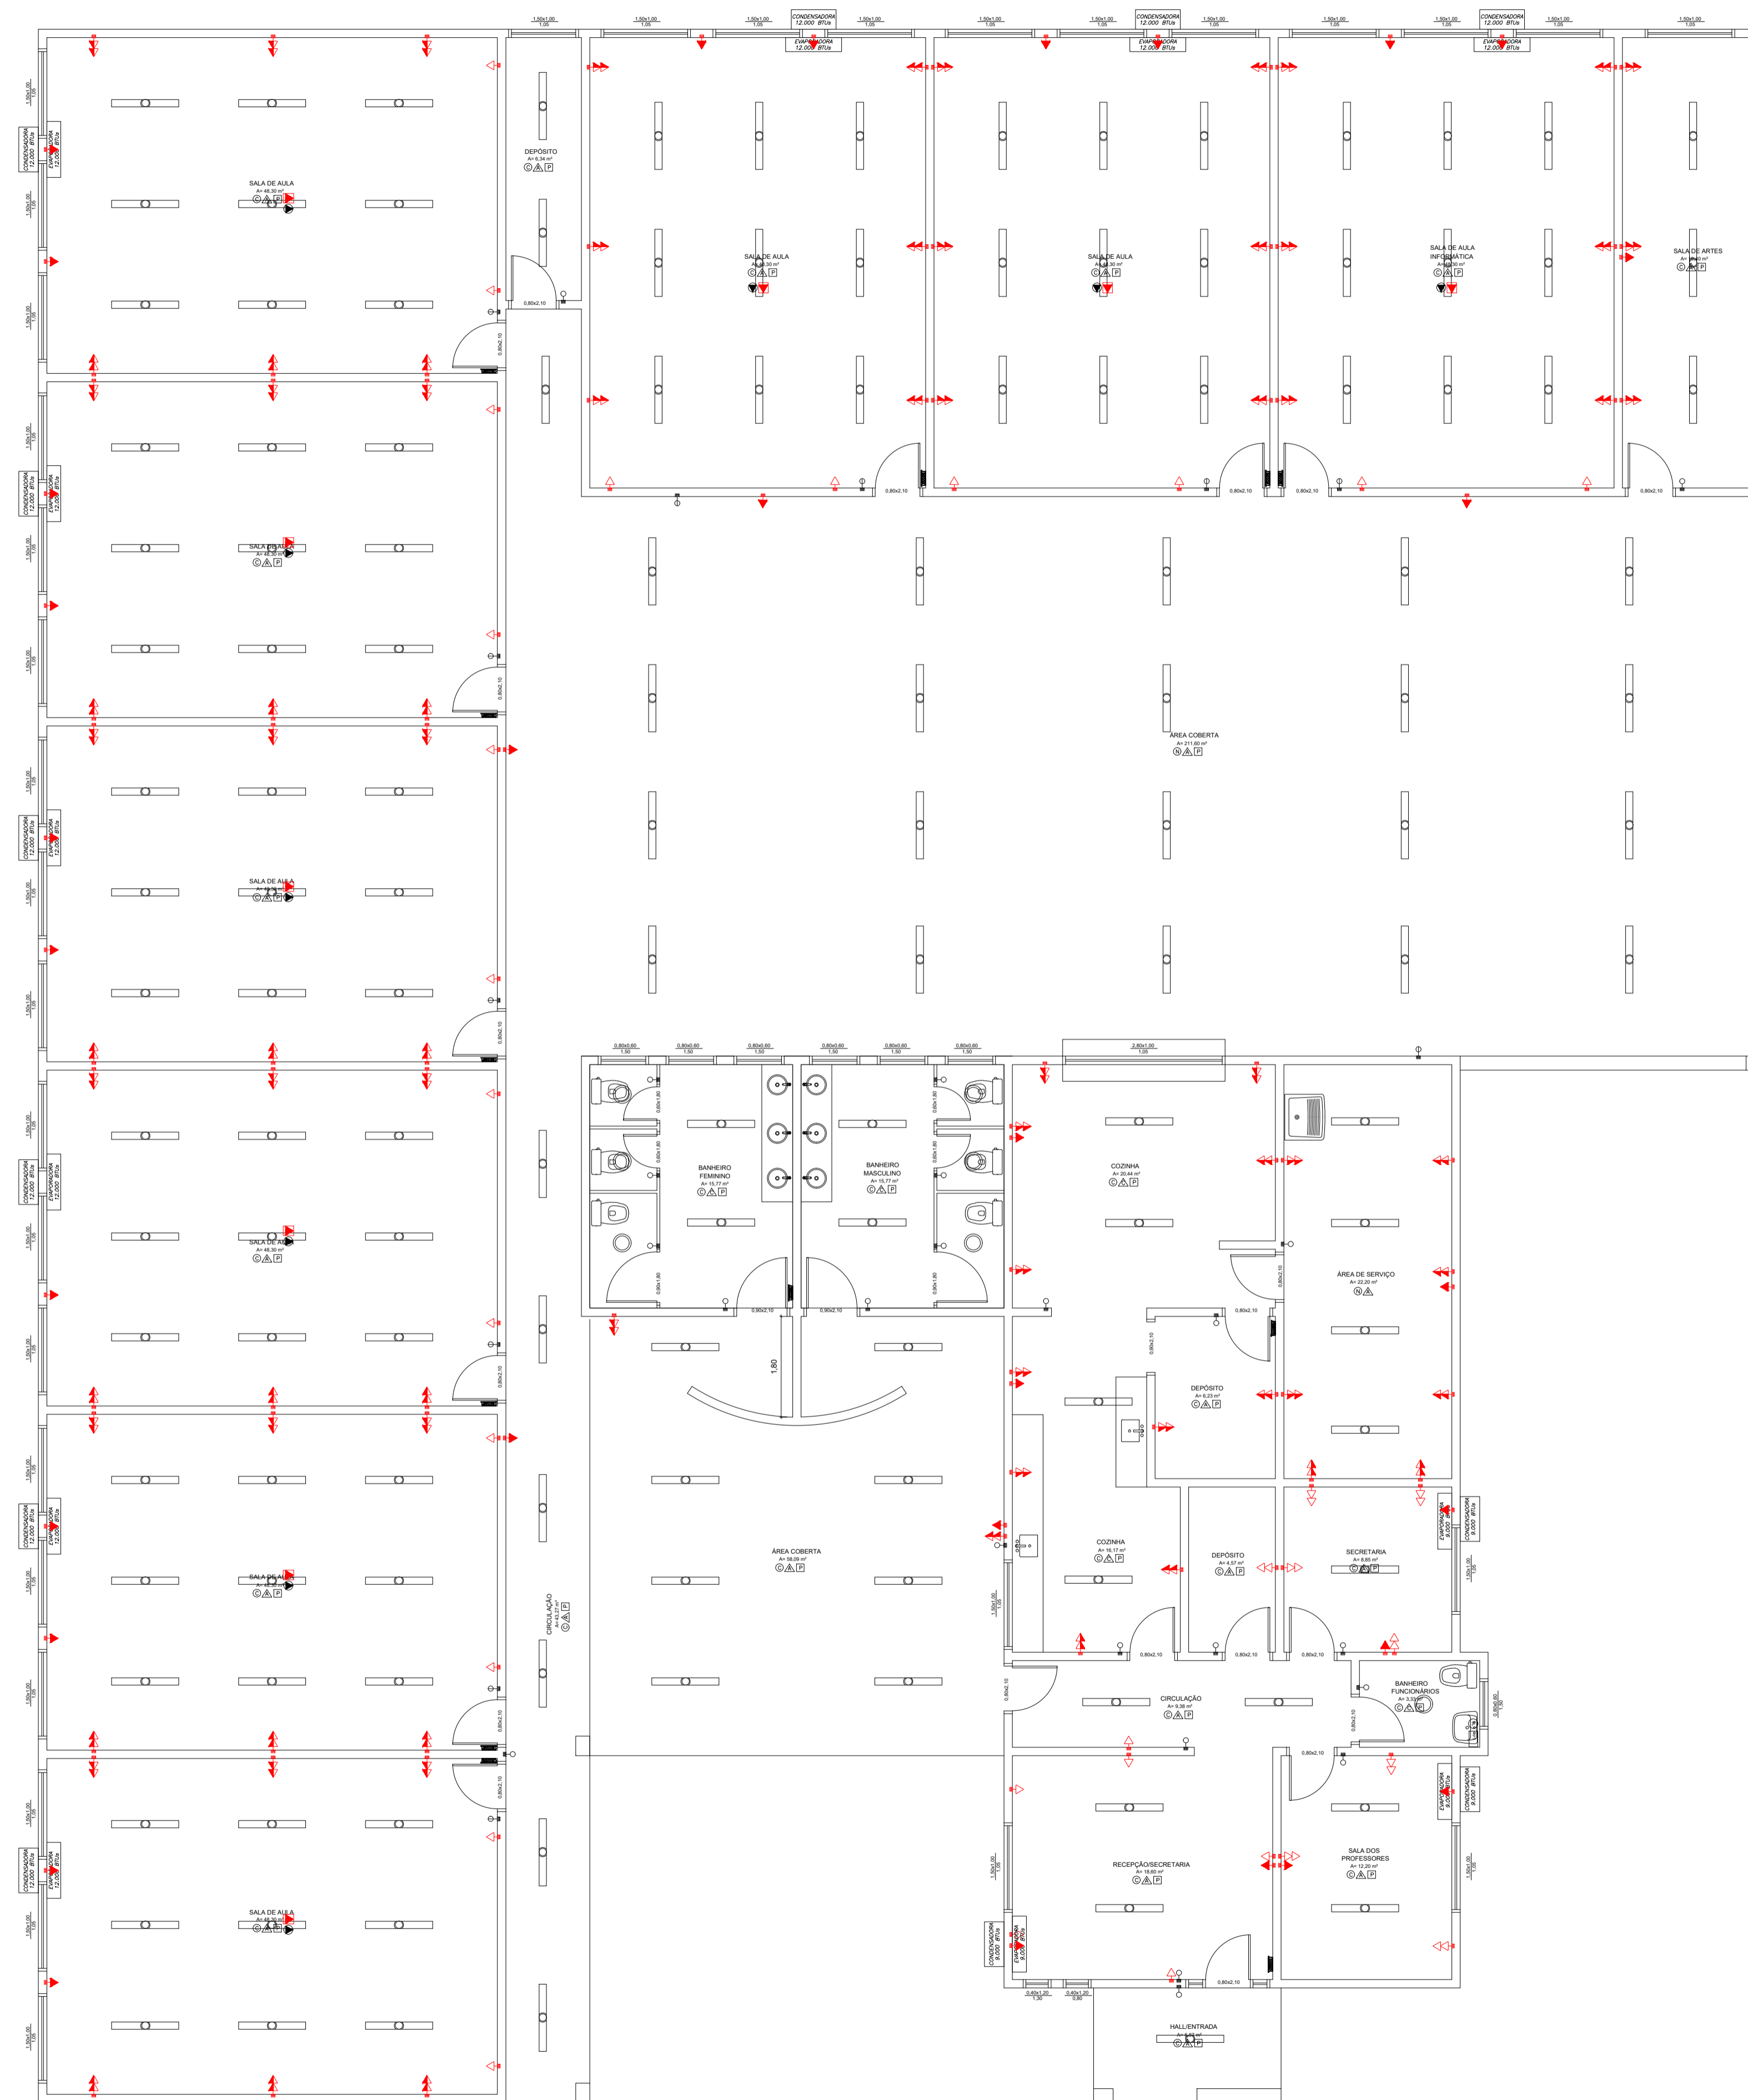

PROPRIETÁRIO	PREFEITURA MUNICIPAL DE CALMON		ASSINATURA
LOCAL	RUA PEDRO ALMEIDA CENTRO		VERSÃO
OBRA	REFORMA ESCOLA JOÃO CARNEIRO		00
PROJETO	ELÉTRICO		FOLHA
ÁREA	ESCALA	DATA	DEZEMBRO/2022
RESP. TÉCNICO	ENG. INGRID KOOL		ELE 01





PROPRIETARIO	PREFEITURA MUNICIPAL DE CALMON		ASSINATURA
LOCAL	RUA PEDRO ALMEIDA CENTRO		VERSÃO
OBRA	REFORMA ESCOLA JOÃO CARNEIRO		00
PROJETO	ÁGUA PLUVIAL		FOLHA
ÁREA	ESCALA	DATA	HID
RESP. TÉCNICO	ENG. INGRID KOOL	DEZEMBRO/2022	01





PROPRIETARIO	PREFEITURA MUNICIPAL DE CALMON		ASSINATURA
LOCAL	RUA PEDRO ALMEIDA CENTRO		VERSÃO
OBRA	REFORMA ESCOLA JOÃO CARNEIRO		00
PROJETO	PREVENTIVO CONTRA INCÊNDIO		FOLHA
ÁREA	ESCALA	DATA	PPCI
		DEZEMBRO/2022	01
RESP. TÉCNICO	ENG. INGRID KOOL		

